

TÁJÉKOZTATÓ KISMÉRŐS (13-25 MM ÁTMÉRŐJŰ) BEKÖTÉS-AKNA

AKNAÁTVÉTELI SZEMPONTOK

	Igen	Nem
1. Az akna elhelyezkedése megfelelő (akna külső fala max. 1 m-re van a telekhatártól)?	☐	☐
2. Az akna stabil, statikailag állékony; ikresítés esetén méretei, állapota megfelelő?	☐	☐
3. Az akna földem teherbírása megfelelő?	☐	☐
4. A vízmérő aknája betonból, vasbetonból, azbesztcementből vagy műanyagból épült (MSZ 22115:2002 Magyar Szabvány). Igény esetén vízzáró belső vakolat szükséges (magas talajvíz). Meglévő aknánál a falazott téglá anyag is elfogadható (megfelelő méret, állékonyság, betonozott aljzat és belső vakolat esetén).	☐	☐
5. Az akna belső méretei megfelelnek a Fővárosi Vízművek Zrt. által kiadott vázlaton feltüntetett méreteknél?	☐	☐
6. A lebúvónyílás elhelyezkedése megfelelő?	☐	☐
7. A lebúvónyílás mérete megfelel a kiadott rajznak?	☐	☐
8. A hágcsó függőlegesen elérhető a lebúvónyílástól?	☐	☐
9. A hágcsó teherbírása megfelelő? (Függőleges kiosztású és teherbírású, 70-80 kg-os felnőtt súlyát kell elbírnia.)	☐	☐
10. A lépcső/hágcsó fok-kiosztás megfelelő? (Első fok 50 cm-re terepszint alatt, többi fok 30 cm-ként.)	☐	☐
11. A lebúvónyílás fedlapjának teherbírása megfelelő? (Közterületnél fontos!)	☐	☐
12. A lebúvónyílás fedlapjának kialakítása megfelelő? (Megemelhető? Javasolt a zárható kivitel.)	☐	☐
13. A lebúvónyílás fedlapja biztonságosan megemelhető egy ember által? (Fogantyú?)	☐	☐
14. Az aknafalban a vezeték-áttörések elhelyezése megfelelő helyen van?	☐	☐
15. Szívó- szikkasztózsompot a kiadott rajz szerint helyezték el?	☐	☐
16. Egyéb tereptárgyak, felszín feletti közművek elhelyezkedése nem zavarja az aknához való hozzáférést illetve a bekötés későbbi elkészítését?	☐	☐
17. Az akna körüli vízelvezetés megoldott?	☐	☐

A kiadvány tájékoztató jellegű, az akna hivatalos átvételekor kiállított Jegyzőkönyvet nem helyettesíti!

TÁJÉKOZTATÓ KISMÉRŐS (13-25 MM ÁTMÉRŐJŰ) BEKÖTÉS-AKNA

TOVÁBBI FONTOS TUDNIVALÓK

Háromnál több vízmérő ikresítése esetén egyedi terv szükséges, kérjük, egyeztessen társaságunkkal!

Az aknafedelet nem kell a terepszint fölé emelni, ha ezzel balesetveszélyt lehet megelőzni (pl.: autóbejáró, járda, közlekedő út esetén). Ha az aknafödém nincs a terepszint fölé emelve, gondoskodni kell a felszíni vizek elvezetéséről.

A talajvíz-szint akkor számít magasnak, ha a tavaszi, vagy esős időszakokban a talajvíz szintje magasabb, mint az akna fenékszintje. Ebben az esetben biztosítani kell az akna felúszás elleni védelmét és a zomp fenekét vízzáróra kell elkészíteni.

A fogyasztónak gondoskodnia kell a faláttörések helyén a haszoncső és az aknafal közötti gyűrűs tér vízszigeteléséről. A szigetelés elkészíthető oldható és végleges kivitelben is.

A rajzok az MSZ 22115:2002 „Fogyasztói vízbekötések” szabvány előírásai szerint készültek.


A hágcsó rögzíthető fém létrával is. Rögzítést az akna alján és tetején is kell készíteni.

A létrát vagy hágcsót az MSZ 15670:1989 „Vészlétrák Vészkijáratok lépcsők, Vészhágcsók” szabvány felhasználásával méreteztük.

Közsővel rendelkező közsérületi telekhatár



T-AÁTKM-2020/1

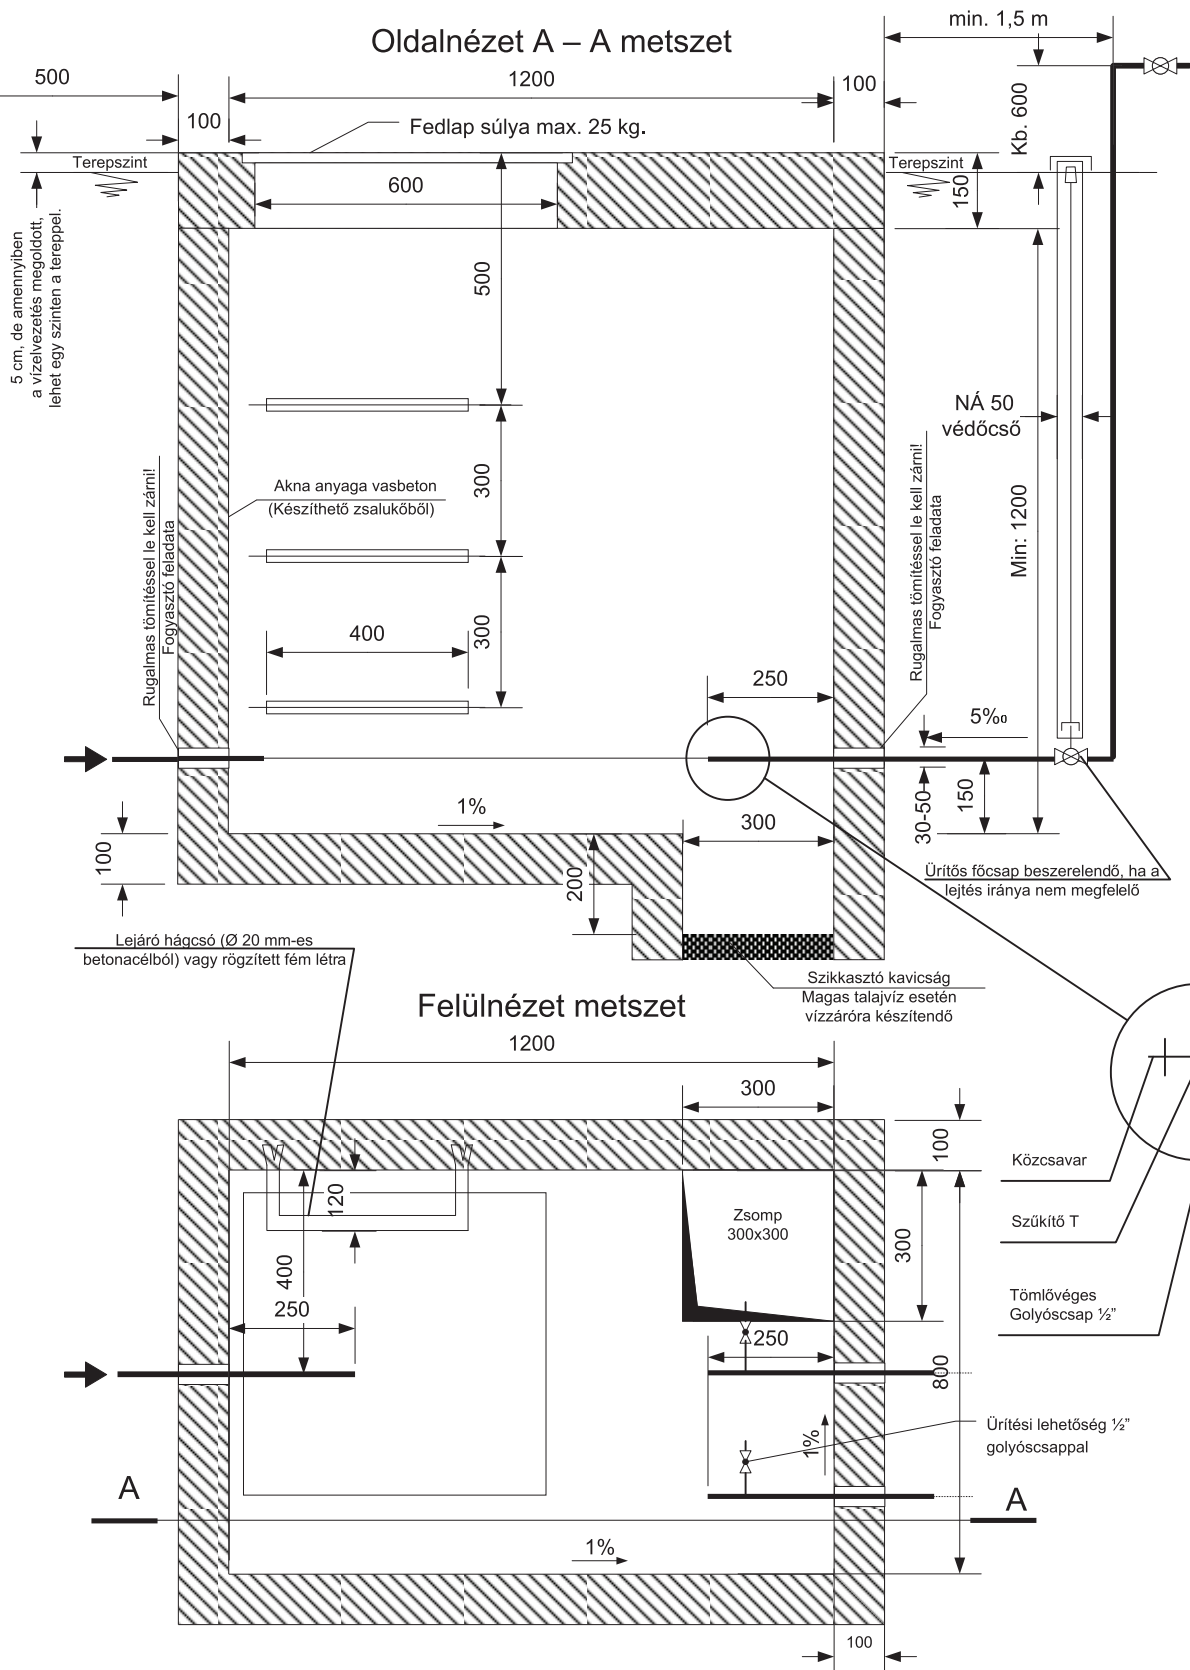

A méretek mm-ben értendők



FŐVÁROSI VÍZMŰVEK

3 mértőig meglévő akna esetén 1000 X 800

2-3 mértőig új akna esetén 1200 X 800

4 mértő esetén 1200 X 1200

MÉRETARÁNY

1: 15

Kismérős (13 mm -25 mm átmérőjű) akna kialakítása

Készítette:	HÜO	Fővárosi Vízművek szolgáltatási területén elfogadott vízmérő akna.	2008.04.25.	Jóváhagyta:
-------------	-----	--	-------------	-------------