

11/0427/A

VÁLLALKOZÁSI SZERZŐDÉS

a Budapesti Központi Szennyvíztisztító Telepen az üzemeltetés során keletkező zsírfogóból származó hulladék átvételére, elszállítására és kezelésére

amely létrejött

egyrésről a **BKSZT Budapesti Szennyvíztisztítási Kft.** (székhelye: 1211 Budapest, Nagy Duna sor 2.; cégjegyzékszám: 01-09-865308; képviseli: Francois Pyrek ügyvezető) mint megrendelő (a továbbiakban: **Megrendelő**),

másrészről a BKSZT 2011 KONZORCIUM, melyet képvisel a Saubermacher-Pannonia Kft. (székhelye: 8800. Nagykanizsa, Vár u. 5.; cégjegyzékszám: 20-09-061434; bankszámlaszám: 11992952-06358363-10000001; képviseli: Plander Norbert), (a továbbiakban: **Vállalkozó**) között

az alulírott napon és helyen az alábbi feltételek szerint:

I. Előzmények

Szerződő felek a jelen szerződést a közbeszerzésekről szóló 2003. évi CXXIX. törvény (Kbt.) rendelkezései szerint lefolytatott, „A Budapesti Központi Szennyvíztisztító Telepen az üzemeltetés során keletkező hulladék átvétele, elszállítása és kezelése” tárgyú közbeszerzési eljárás eredményeként és arra tekintettel az alábbi tárgyban írják alá.

II. A szerződés tárgya

2.1. A Megrendelő ezennel megrendeli, a Vállalkozó pedig elvállalja a Megrendelő által a dunai Csepel szigeten üzemeltetett Budapesti Központi Szennyvíztisztító Telepen (a továbbiakban „Telep”) a jelen szerződésben meghatározott időtartamban keletkező hulladék átvételét, elszállítását és annak kezelését a jelen szerződésben és a jelen szerződés alapjául szolgáló közbeszerzési eljárás dokumentációjában foglaltak szerint.

2.2. Jelen szerződés tárgya az alábbi hulladék (továbbiakban „**Hulladék**”) Vállalkozó által történő átvétele, elszállítása és kezelése az alábbi mennyiségben: zsírfogóból származó hulladék (EWC 190810*) az üzemeltetés során 800 tonna/év + 100 %. A zsírfogóból származó hulladék becsült sűrűsége: 950 kg/m³.

2.3. A jelen szerződés elválaszthatatlan részét képezik:

- a közbeszerzési eljárás *ajánlati felhívása* (1. sz. melléklet)
- a közbeszerzési eljáráshoz csatolt *műszaki leírás* (2. sz. melléklet)
- felhatalmazó nyilatkozat beszedési megbízás teljesítésére (3. sz. melléklet)

2.4 A műszaki leírás a technológiai folyamatokat logikai-technológiai egységben kezeli, ilyen módon tárgyalja a keletkező többféle hulladékkal kapcsolatos részleteket. Felek rögzítik, hogy a jelen szerződés tárgya a fenti 2.2. pontban megjelölt hulladéktípus elszállítása és kezelése.

III. A felek jogai és kötelezettségei

3.1. A Vállalkozó fő kötelezettségei

A Vállalkozó feladata a Megrendelő által üzemeltetett Budapesti Központi Szennyvíztisztító Telepen annak üzemeltetése során a jelen szerződésben meghatározott időtartamban keletkező Hulladékokat átvenni, azokat elszállítani és kezelni. A jelen szerződés alapján a Vállalkozó által teljesítendő feladatok részletes leírását a jelen szerződés 2. sz. melléklete tartalmazza.

BKSZT Kft.
1211 Budapest,
Nagy Duna sor 2.
Adószám: 13631725-2-43
6. számú bélyegző

1 / 7 

3.2. A Vállalkozó teljesítésének ideje

A Vállalkozó a jelen szerződésben meghatározott feladatait a jelen szerződés hatályba lépésétől számított 12 hónapig terjedő időtartam alatt köteles teljesíteni. A Megrendelő a jelen szerződés időtartamát annak fentiek szerinti lejártát megelőzően, összesen legfeljebb 2 alkalommal egyoldalú jognyilatkozattal, egyenként 12-12 hónappal meghosszabbíthatja. A Megrendelő a szerződés időtartamának meghosszabbításáról a Vállalkozót a szerződés időtartamának lejáratát legalább 30 naptári nappal megelőzően írásban köteles értesíteni.

3.3. A Vállalkozó egyéb kötelezettségei

a.) A Vállalkozó szerződéses kötelezettségeit a jelen szerződés, annak mellékletei, valamint a közbeszerzési eljárás során keletkezett egyéb dokumentumok tartalma szerint köteles teljesíteni a Megrendelő érdekében és annak utasításai szerint, a hatályos jogszabályokkal és szakmai-etikai előírásokkal összhangban.

b.) A Vállalkozó köteles a Megrendelő figyelmét felhívni annak célszerűtlen, szakszerűtlen vagy jogszerűtlen utasításaira. Amennyiben a Megrendelő célszerűtlen vagy szakszerűtlen utasítását a figyelmeztetés ellenére fenntartja, azt a Vállalkozónak a Megrendelő kizárólagos kockázatára teljesítenie kell.

c.) Vállalkozó a Hulladék elszállítási munkákat Megrendelővel egyeztetve, a Hulladéktároló telítődéséhez köteles igazítani a költség-hatékonysági és a szolgáltatás-biztonsági szempontok figyelembevételével.

d.) A Vállalkozó a Megrendelő utasítására - a hulladéktároló telítettségétől függetlenül is - köteles a Megrendelő megrendelésétől számított 1 munkanapon belül a jelen szerződésben meghatározott Hulladékokat átvenni, és azokat elszállítani. A felek rögzítik, hogy a hulladék elszállítására munkanapokon reggel 7 óra és délután 17 óra között van lehetőség. Ezen időpontokon kívül (ideértve a hétvégét és az ünnepnapokat is) hulladékelszállítás nem történhet.

e.) A Vállalkozó köteles alávetni magát a Megrendelő telephelyén érvényes munkavédelmi, tűzvédelmi és biztonsági előírásoknak. Vállalkozónak alkalmaznia kell a Megrendelő Környezetvédelmi irányítási rendszerét, egészségvédelmi és biztonsági tervét és a telephelyen érvényes közlekedési szabályokat. Vállalkozó egyebek mellett köteles:

- Munkavégzési engedélyt kérni a Megrendelő HQSE menedzserétől, amennyiben a munkavégzés időpontja ismert.
- A felhasznált veszélyes anyagokról anyagbiztonsági adatlapot (MSDS) kiállítani (olaj, zsír, kenőanyagok).
- Az egyéni és csoportos védelmi eszközöket használni.
- A munkavégzés során keletkezett hulladékot eltávolítani.

f.) Vállalkozó tudomásul veszi, hogy a Budapesti Központi Szennyvíztisztító területén az ISO 9001:2009 (Minőségirányítási Rendszer) és az ISO 14001:2005 (Környezetirányítási Rendszer) érvényes. Vállalkozó köteles eleget tenni ezen rendszerek előírásainak.

g.) Vállalkozó köteles legkésőbb a szerződés megkötésének időpontjában nyilatkozni:

- az elszállított hulladékok kezelésének módjáról, valamint
- a hulladék kezelésének helyéről.

3.4. A Vállalkozó részéről a teljesítésben közreműködő alvállalkozók

A Felek tudomással bírnak róla, hogy a Kbt. 304. §-ának (1)-(3) bekezdése alapján a jelen szerződést kizárólag a Vállalkozó teljesítheti. A Vállalkozó teljesítésében csak az ajánlatában megjelölt - a beszerzés értékének tíz százalékát meghaladó mértékben igénybe venni kívánt - alvállalkozó működhet közre, továbbá köteles közreműködni Kbt. a 69. § (8) bekezdése szerinti esetben a megnevezett alvállalkozó. Ezen alvállalkozók sem vehetnek igénybe saját teljesítésük tíz százalékát


Handwritten signature

meghaladó mértékben alvállalkozót vagy teljesítési segédet. Amennyiben a szerződéskötést követően - a szerződéskötéskor előre nem látható ok következtében - beállott lényeges körülmény, vagy az alvállalkozó bizonyítható hibás teljesítése miatt a szerződés vagy annak egy része nem lenne teljesíthető a megjelölt alvállalkozóval, az Megrendelő más megjelölt szervezet (személy) közreműködéséhez is hozzájárulhat, ha az megfelel azoknak a Kbt. 69. § (2) bekezdése szerinti műszaki-szakmai alkalmassági minimum követelményeknek, melyeknek az Vállalkozó a közbeszerzési eljárásban az adott alvállalkozóval együtt felelt meg. A Vállalkozó a bevont alvállalkozókért úgy felel, mintha maga járt volna el.

3.5. A teljesítéshez szükséges technikai és egyéb feltételek biztosítása

A szerződés teljesítéséhez szükséges technikai és egyéb feltételek biztosítása Vállalkozó feladata és költsége. Vállalkozó feladata a munkavégzéséhez szükséges eszközök és egyéb munkafeltételek biztosítása, valamint a Vállalkozó által a teljesítésbe bevont valamennyi személy igénybevételéhez kapcsolódó valamennyi költség (szállás, utazás stb.) viselése. A Vállalkozó a jelen szerződés aláírásával megerősíti, hogy a jelen szerződés tárgyát képező szolgáltatás elvégzéséhez szükséges valamennyi hatósági engedéllyel rendelkezik, valamint szavatolja ezen engedélyek fenntartását.

3.6. A Megrendelő kötelezettségei

a.) A Vállalkozó szerződésszerű teljesítése esetén a Megrendelő díj fizetésére köteles. A díj nagyságáról és megfizetésének feltételeiről a szerződés IV. pontja rendelkezik.

b.) Megrendelő a Vállalkozó jelen szerződésben foglalt kötelezettségeinek teljesítését a Vállalkozó által a hónap utolsó munkanapján készített, az adott naptári hónapra vonatkozó teljesítésigazoláson aláírásával ismeri el (a továbbiakban „Teljesítésigazolás”). Megrendelőnek az adott Teljesítésigazolást 5 munkanapon belül le kell igazolnia vagy meg kell kifogásolnia. Amennyiben a Megrendelő a nyújtott szolgáltatások bármely elemét nem tudja elfogadni, úgy írásban, megfelelő határidő kitűzésével azok kijavítását, illetve kiegészítését kérheti a Vállalkozótól. A Teljesítésigazolás kiadására ebben az esetben a kijavított, ill. kiegészített szolgáltatás Megrendelő általi elfogadását követően kerül sor. A Vállalkozó a jelentést, a Megrendelő pedig az aláírt Teljesítésigazolást faxon vagy e-mailen köteles a másik fél számára eljuttatni.

c.) A Megrendelő köteles mindazon tényt, információt vagy dokumentumot megfelelő időben a Vállalkozó rendelkezésére bocsátani, mely a jelen szerződés teljesítéséhez szükséges.

3.7. Együttműködési kötelezettség

a.) A feleket a jelen szerződés fennállása alatt, különösen a tájékoztatás terén, egymás irányában fokozott együttműködési kötelezettség terheli. A Vállalkozó részéről a Megrendelővel történő együttműködés magában foglalja különösen a folyamatos információcserét, a szükségszerű tájékoztatást, egyeztetéseket, konzultációkat, a Megrendelő ez irányú kérése hiányában is.

b.) A felek kötelesek egymást haladéktalanul tájékoztatni minden olyan körülményről, mely a szerződés teljesítését érinti, különösen azokról, melyek a szerződés határidőben történő teljesítését akadályozhatják, vagy veszélyeztethetik. A felek az értesítés elmulasztásából vagy késedelmes teljesítéséből eredő kárért teljes felelősséggel tartoznak.

IV.

A vállalkozási díj és annak megfizetése

4.1.

a.) A Vállalkozó a jelen szerződésben meghatározott kötelezettségeinek teljesítéséért az alábbi díjazásra jogosult:

i) Zsírfogóból származó hulladék elszállítás díja: 94.500 HUF + ÁFA / fuvar

ii) Zsírfogóból származó hulladék kezelés díja: 14.900 HUF + ÁFA / tonna

BSZT Kft.
1211 Budapest,
Nagy Duna sor 2.
Adószám: 13631725-2-43
6. számú bélyegző

Handwritten signature

b.) A díj magában foglalja a Vállalkozó fenti kötelezettségeinek teljesítésével összefüggő valamennyi költséget, járulékot és díjat, továbbá a Vállalkozó rendelkezésre állásának díj- és költségelemekből álló ellenértékét. A Vállalkozó által elszállított Hulladék mennyiségét a Megrendelőnél üzemelő hídmérlegen mért tömegek alapján határozzák meg.

c.) Amennyiben Megrendelő a jelen szerződés 3.2. pontja szerinti egyoldalú jognyilatkozattal további 12 hónapra meghosszabbítja a szerződést a további 12 hónapra a Vállalkozót megemelt díjak illetik meg. A megemelt díjak az előző 12 hónapra érvényes díjak inflációval megnövelt értékei. Infláció alatt a KSH által az előző 12 hónapra közétett ipari árindex-változást értjük. Vállalkozó és Megrendelő is jogosult a díjak felülvizsgálatát kérni, amennyiben jogszabályváltozás miatt módosul valamelyik díjtétel.

4.2 A Vállalkozó a tárgyhónapban teljesített hulladék elszállításokról a tárgyhó végén jogosult – a Megrendelő által aláírt teljesítésigazolásnak megfelelő (ld. 3.6. b pont) - gyűjtőszámlát kiállítani. A Megrendelő a jogszabályoknak megfelelően kiállított számlát a Kbt. 305. § (3) bekezdése szerint egyenlíti ki. A számlák kifizetése forintban, banki átutalással történik. Megrendelő fizetési késedelme esetén a Ptk. szerinti késedelmi kamat megfizetésére köteles. A Megrendelő előleget nem fizet.

4.3 Megrendelő felhatalmazza a Vállalkozót, hogy a Kbt. 305. § (4) bekezdése szerinti feltételek teljesülésének esetén alkalmazandó beszedési megbízást nyújtson be a Megrendelő fizetési számlája terhére.

V.

Felelősség, szerződésszegés

5.1. Szavatosság

a.) A Vállalkozó szavatossági felelősséggel tartozik a jelen szerződés szerinti kötelezettségeinek szerződésszerű, határidőben történő teljesítéséért. A Vállalkozó szavatol továbbá azért, hogy biztosítja a szerződés minőségi teljesítéséhez szükséges szakértelmet, szakemberforrást és technikai hátteret.

b.) A Vállalkozó kijelenti, hogy a szerződés tárgyát képező munka tevékenységi körébe tartozik, továbbá az annak elvégzéséhez szükséges tapasztalattal, szakértelemmel és szakértőkkel rendelkezik, illetve a teljesítés során folyamatosan rendelkezni fog.

c.) Az e szerződés szerinti szolgáltatások elfogadására, amennyiben a Megrendelő kijavítást, kiegészítést kért, csak azt követően kerül sor, hogy a Vállalkozó a Megrendelő kérésének megfelelő, határidőben történő kijavítást, kiegészítést elvégezte.

5.2. Kötbérfizetési kötelezettség

Amennyiben a Vállalkozó a jelen szerződés tárgyához kapcsolódó kötelezettségeit határidőben nem teljesíti, Megrendelő káratáltként a jelen pont szerinti kötbérösszegekre jogosult, azzal, hogy a Megrendelő a kötbért meghaladó kárát is érvényesítheti:

- | | |
|------------|---|
| a) | Késedelmi kötbér |
| Feltétele: | A Vállalkozó a jelen szerződés alapján meghatározott határidőt elmulasztja. |
| Mértéke | 50.000 HUF minden késedellel érintett naptári nap után, de legfeljebb 500.000 HUF. |
| b) | Meghiúsulási kötbér |
| Feltétele: | A Megrendelő a Vállalkozó súlyos szerződésszegése miatt eláll a szerződéstől, vagy a késedelmi kötbér eléri a maximumát. Meghiúsulási kötbér fizetése esetén az elállás hatályának beálltától kezdődően a Vállalkozó nem köteles késedelmi kötbért fizetni. |
| Mértéke: | 500.000 HUF. |

BKSZT Kft.
1211 Budapest,
Nagy Duna sor 2.
Adószám: 13631725-2-43
6. számú bélyegző

5.3. Harmadik személy igényérvényesítése

Amennyiben harmadik személy a Megrendelővel szemben a Vállalkozó felróható tevékenységével összefüggésben igényérvényesítéssel lép fel, úgy a Vállalkozó köteles a Megrendelőt a kártérítés alól haladéktalanul mentesíteni, és tevékenységéért felelősséget vállalni, kivéve, ha:

- a kár a Vállalkozó írásbeli figyelmeztetése ellenére a Megrendelő által fenntartott célszerűtlen, szakszerűtlen vagy jogellenes utasítás eredménye;
- a Vállalkozó bizonyítja, hogy a kár elhárítása érdekében a jelen szerződés szerint, illetve úgy járt el, ahogy az általában elvárható.

5.4. Megrendelő késedelme

Amennyiben a Megrendelő a jelen szerződés szerinti jóváhagyással, információ, okirat rendelkezésre bocsátásával vagy egyébként nyilatkozatának megtételével indokolatlanul késedelembe esik, úgy a késedelem időtartamával a Vállalkozó tekintetében megállapított teljesítési határidő meghosszabbodik.

5.5. Vis maior

Egyik fél sem követ el szerződésszegést, ha kötelezettségei teljesítését vis maior akadályozza meg, amely a szerződés aláírásának időpontja után következett be. „Vis maior” alatt értendők különösen elemi csapások, sztrájkok, hadüzenettel indított vagy anélküli háborúk, valamint egyéb hasonló, előre nem látható rendkívüli események, amelyek mindkét fél érdekkörén kívül merülnek fel és amelyeket a felek kellő gondossággal sem tudnak kiküszöbölni. Ha az egyik fél „vis maior” miatt akadályoztatva van, mindent meg kell, hogy tegyen annak érdekében, hogy az akadályoztatás hatásait elhárítva minimális késedelemmel teljesíteni tudja szerződéses kötelezettségeit. Ha valamelyik fél úgy véli, hogy olyan vis maior körülmények fordultak elő, amelyek kihatnak kötelezettségei teljesítésére, azonnal értesítenie kell a másik felet, megadva a körülmények jellegét, feltehető időtartamát és valószínű hatását. Ha a Megrendelő írásban másképp nem rendelkezett, a Vállalkozónak folytatnia kell a szerződés szerinti kötelezettségeinek a teljesítését, amennyire az a gyakorlatban ésszerűen megvalósítható.

5.6. A szerződés megszüntetése – a Megrendelő által

a.) Rendkívüli felmondás: a Megrendelő a Vállalkozóhoz intézett nyilatkozattal, írásban, rendkívüli felmondással, azonnali hatállyal a szerződést a jövőre nézve megszüntetheti valamennyi szolgáltatás tekintetében, ha:

- a Vállalkozó a teljesítésével 10 munkanapot meghaladó késedelembe esik;
- a Vállalkozó szerződéses kötelezettségeit súlyosan, ismételten vagy oly módon szegi meg, hogy ezáltal a jelen szerződésben megjelölt, illetve a Megrendelő által külön meghatározott határidők betartása a Megrendelő megalapozott véleménye alapján veszélybe kerül;
- a Vállalkozó a Megrendelő által megadott ésszerű határidőn belül nem tesz eleget a felhívásnak, hogy szerződésszerű kötelezettségeinek tegyen eleget;
- a Vállalkozó ismételt felszólítás ellenére nem teljesíti a Megrendelő által adott utasításokat;
- a Vállalkozóval szemben bármely, a Kbt.-ben meghatározott kizáró ok a szerződés teljesítésének időtartama alatt bekövetkezik.

b.) Rendes felmondás: a Megrendelő a jelen szerződést rendes felmondással írásban indoklás nélkül 120 napos felmondási határidővel jogosult felmondani.

5.7. A szerződés megszüntetése – a Vállalkozó által

a.) Rendkívüli felmondás: a Vállalkozó a Megrendelő részére küldött nyilatkozattal, 30 napos határidővel, a jövőre nézve megszüntetheti a szerződést, ha a Megrendelő az elfogadott teljesítés után járó összegeket azok esedékessé válásától számított 90 nap eltelte után sem fizeti meg a jogszabályoknak megfelelő számla benyújtása és írásbeli felszólítás ellenére vagy a szerződést egyéb módon súlyosan vagy ismételten megszegi.

RSZT Kft.
1211 Budapest,
Nagy Duna sor 2.
Adószám: 13631725-2-43
6. számú bélyegző

b.) Rendes felmondás: a Vállalkozó a jelen szerződést rendes felmondással írásban indoklás nélkül 120 napos felmondási határidővel jogosult felmondani.

5.8. Felek kijelentik, hogy bármelyik fél által kezdeményezett rendes felmondás esetén a felek elszámolnak, azonban egymással szemben semmilyen további követelést, igényt nem támasztanak azon az alapon, hogy a szerződés – adott esetben – a 3.2 pont alapján meghatározott időpontot megelőző időpontban szűnik meg.

VI. Titoktartás

6.1. Amennyiben a jelen szerződés eltérően nem rendelkezik, a felek titoktartási kötelezettséggel tartoznak a szerződéssel kapcsolatban tudomásukra jutott valamennyi információ, adat és dokumentum vonatkozásában a szerződés időtartama alatt és annak teljesítése után. Amennyiben a másik fél nem adja előzetes írásbeli hozzájárulását – jogszabályban előírt kötelezettség kivételével – a felek nem közölhetnek a szerződéssel kapcsolatos, a fentiek szerinti információt harmadik személlyel, ill. nem hozhatják azokat nyilvánosságra. Felek a jelen pont szerinti kötelezettségekről kötelesek megfelelő tájékoztatást adni érintett alkalmazottaik, megbízottjaik és alvállalkozóik részére.

6.2. A felek tudomásul veszik, hogy a jelen szerződés - a Kbt. szerinti esetleges korlátozásokkal nyilvános, tartalma közérdekű adatnak minősül, így kiadása harmadik személy részére nem tagadható meg.

6.3. A Megrendelő a jelen szerződés megfelelő teljesítésének esetére hozzájárul ahhoz, hogy a Vállalkozó a jelen szerződés szerinti tevékenységét referencia-anyagában feltüntesse. A Megrendelő a Vállalkozó ilyen irányú kérése esetén az erre vonatkozó nyilatkozatot, a szöveg előzetes egyeztetését követően a Vállalkozó részére kiállítja.

VII. A szerződés hatálybalépése, módosítása

7.1. A jelen szerződés a felek aláírásával lép hatályba.

7.2. A felek tudomásul veszik, hogy a jelen szerződést kizárólag a Kbt. 303. §-a szerint módosíthatják. A szerződésmódosítást a felek kötelesek írásba foglalni. A Vállalkozó a szerződés egyoldalú módosítására nem jogosult.

VIII. A viták rendezése; irányadó jog

8.1. A felek kötelesek megkísérelni bármely vita békés úton történő rendezését, mely közöttük a jelen szerződésből vagy azzal összefüggésben, annak megszegésével, megszűnésével, érvényességével vagy értelmezésével kapcsolatban keletkezik.

8.2. A szerződésre a magyar jog az irányadó.

BKSZT Kft.
1211 Budapest,
Nagy Duna sor 2.
Adószám: 13631725-2-43
6. számú bélyegző

IX. Vegyes rendelkezések

9.1. A feleknek a szerződés szerint egymáshoz intézendő közléseiket (ideértve az egyedi megrendeléseket is) az alábbi személyek részére, az alábbi címre kell eljuttatniuk:

A Vállalkozó részére:

Szervezet: Saubermacher-Pannonia Kft.
Címzett: Plander Norbert
Cím: 1095. Budapest, Soroksári út 56. 1/7.
Telefonszám: 30/684-3686
Fax: 1/782-4341
E-mail cím: n.plander@saubermacher-pannonia.hu

A Megrendelő részére:

Szervezet: BKSZT Budapesti Szennyvíztisztítási Kft.
Címzett: Krizsák Norbert
Cím: 1211 Budapest, Nagy Duna sor 2.
Telefonszám: +36/30 700-1114
Fax: +36 1/8833-801
E-mail cím: norbert.krizsak@bkszt.hu

A felek a kapcsolattartók személyében vagy fenti adataiban bekövetkezett minden változásról kötelesek egymást haladéktalanul írásban értesíteni.

9.2. A felek szabályszerű írásbeli közlésnek tekintik a faxon és e-mailen elküldött írásbeli üzeneteket is. Kétség esetén mind levél, mind fax, mind pedig e-mail esetében a küldő felet terheli annak a bizonyítása, hogy a másik fél részére az üzenetet megküldte. Az üzenet megküldése bizonyítható ajánlott postai küldemény esetén feladóvevénnyel, faxüzenet esetén hiba és megszakításmentes adást bizonyító fax-igazoló szelvénnel, e-mail esetén pedig a másik fél levelesládájába érkezést igazoló üzenettel. A felek ugyanakkor kötelezik magukat arra, hogy a szerződés teljesítése szempontjából különösen fontos okiratokat személyesen, illetve ajánlott, tértivevényes levél útján juttatják el a címzett részére.


9.3. Amennyiben a jelen szerződés valamely rendelkezése vagy annak egy része érvénytelennek bizonyul, akkor az ilyen érvénytelenség nem érintheti a jelen szerződés többi rendelkezését vagy a rendelkezés többi részét.

9.4. Felek tudomásul veszik, hogy a vonatkozó jogszabályok, így különösen a Kbt. és az államháztartásról szóló 1992. XXXVIII. törvény szerinti illetékes ellenőrző szervezetek (Állami Számvevőszék, Európai Számvevőszék, Európai Bizottság, Kormányzati Ellenőrzési Hivatal, belső ellenőrzési szervezetek stb.) feladat-és hatáskörüknek megfelelően a közbeszerzési eljárásokat és az azok alapján megkötött szerződések teljesítését rendszeresen ellenőrizhetik, s részükre a jogszabály szerinti információ megadása üzleti titokra való hivatkozással nem tagadható meg. Az illetékes ellenőrző szervezetek ellenőrzése, helyszíni vizsgálata esetén a Vállalkozó köteles minden segítséget a Megrendelő részére megadni, a helyszíni vizsgálaton jelen lenni, az ellenőrzés hatékonysága és a Megrendelő kötelezettségeinek megfelelő teljesítése érdekében.

9.5. A jelen szerződés 2 aláírt és szignált példányban készült, amelyből 1 példány a Megrendelőt, 1 példány a Vállalkozót illet.

Budapest, 2011.02.01.


François Pyrek
BKSZT Budapesti Szennyvíztisztítási Kft.

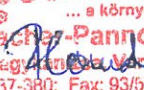
Saubermacher
... a környezeti barát
Saubermacher-Pannonia Kft.
8800 Nagykanizsa, Véc. u. 5.
Tel.: 93/537-380; Fax: 93/537-385
Adószám: 11343990-2-20
Plander Norbert
Saubermacher-Pannonia Kft.



Ez a hirdetmény a TED weboldalon: <http://ted.europa.eu/udl?uri=TED:NOTICE:334392-2010:TEXT:HU:HTML>

HU-Budapest: Hulladékkal és szeméttel kapcsolatos szolgáltatások

2010/S 218-334392

AJÁNLATI/RÉSZVÉTELI FELHÍVÁS

Szolgáltatás

I. SZAKASZ: AJÁNLATKÉRŐ

I.1) NÉV, CÍM ÉS KAPCSOLATTARTÁSI PONT(OK)

BKSZT Budapesti Szennyvíztisztítási Kft.

Nagy Duna sor 2.

Figyelmébe: Krizsák Norbert

1211 Budapest

MAGYARORSZÁG

Tel. +36 307011114

E-mail: norbert.krizsak@bkszt.hu

Fax +36 18833801

További információk a következő címen szerezhetők be:

Procura Consulting Kft.

Batthyány u. 54. III/5.

Figyelmébe: Gál Erzsébet

1015 Budapest

MAGYARORSZÁG

Tel. +36 13920024

E-mail: procura@t-online.hu

Fax +36 13920023

A dokumentáció és további iratok (a versenypárbeszédre és a dinamikus beszerzési rendszerre vonatkozóak is) a következő címen szerezhetők be:

Procura Consulting Kft.

Batthyány u. 54. III/5.

Figyelmébe: Gál Erzsébet

1015 Budapest

MAGYARORSZÁG

Tel. +36 13920024

E-mail: procura@t-online.hu

Fax +36 13920023

Az ajánlatokat vagy részvételi jelentkezéseket a következő címre kell benyújtani: Azonos a fent említett kapcsolattartási ponttal/pontokkal

I.2) AZ AJÁNLATKÉRŐ TÍPUSA ÉS FŐ TEVÉKENYSÉGE VAGY TEVÉKENYSÉGEI

Egyéb Kbt. 22. § (1) bekezdés h) pontja szerinti szervezet

Környezet

Az ajánlatkérő más ajánlatkérők nevében végzi a beszerzést Nem

II. SZAKASZ: A SZERZŐDÉS TÁRGYA

10/11/2010 S218

Tagállamok - Szolgáltatásra irányuló szerződés - Ajánlati felhívás - Nyílt eljárás

1/9

<http://ted.europa.eu/TED>

Kiegészítés az Európai Unió Hivatalos Lapjához

BKSZT Kft.
1211 Budapest,
Nagy Duna sor 2.
Telefon: 13631725-2-43
6. számú bélyegző

Handy

II.1) **MEGHATÁROZÁS**

II.1.1) **Az ajánlatkérő által a szerződéshez rendelt elnevezés**

A Budapesti Központi Szennyvíztisztító Telepen az üzemeltetés során keletkező hulladék átvétele, elszállítása és kezelése.

II.1.2) **A szerződés típusa, valamint a teljesítés helye**

Szolgáltatás

Szolgáltatási kategória száma 16

A teljesítés helye Budapest.

NUTS-kód HU101

II.1.3) **A hirdetmény a következők valamelyikére irányul**

Közbeszerzés megvalósítása

II.1.4) **Keretmegállapodásra vonatkozó információk**

II.1.5) **A szerződés meghatározása/tárgya**

Vállalkozási szerződés keretében a Budapesti Központi Szennyvíztisztító Telepen az üzemeltetés során keletkező hulladék átvétele, elszállítása és kezelése.

1. rész: Rácsszemét (EWC 190801) és homokfogóból származó hulladék (EWC 190802)

2. rész: Zsírfogóból származó hulladék (EWC 190810*)

II.1.6) **Közös Közbeszerzési Szójegyzék (CPV)**

90500000

II.1.7) **A szerződés a Közbeszerzési Megállapodás (GPA) hatálya alá tartozik-e?**

Igen

II.1.8) **Részekre történő ajánlattétel**

Igen

az ajánlatok benyújthatók egy vagy több részre

II.1.9) **Elfogadhatók-e változatok (alternatív ajánlatok)?**

Nem

II.2) **SZERZŐDÉS SZERINTI MENNYISÉG VAGY ALKALMAZÁSI KÖR**

II.2.1) **Teljes mennyiség**

A Budapesti Központi Szennyvíztisztító Telepen az üzemeltetés során keletkező hulladék átvétele, elszállítása és kezelése.

1. rész:

Rácsszemét (EWC 190801) - 600 tonna + 100 % / év. A rácsszemét becsült sűrűsége: 900 kg/m³.

Homokfogóból származó hulladék (EWC 190802) - 1 500 tonna + 100 % / év. A homokfogóból származó hulladék becsült sűrűsége: 1 600 kg/m³.

2. rész:

Zsírfogóból származó hulladék (EWC 190810*) - 800 tonna + 100 % / év. A zsírfogóból származó hulladék becsült sűrűsége: 950 kg/m³.

A mennyiségeket részletesen a közbeszerzési dokumentáció tartalmazza.

Ajánlatkérő a szerződés időtartamát annak lejártát megelőzően, összesen legfeljebb 2 alkalommal egyoldalú jognyilatkozattal, egyenként 12-12 hónappal meghosszabbíthatja.

II.2.2) **Vételi jog (opció)**

Nem

II.3) **A SZERZŐDÉS IDŐTARTAMA VAGY A BEFEJEZÉS, A TELJESÍTÉS HATÁRIDEJE**

Az időtartam hónap(ok)ban: 12 (a szerződés megkötésétől számítva)

A RÉSZEKRE VONATKOZÓ INFORMÁCIÓK

Rész száma 1

MEGHATÁROZÁS Rácsszemét (EWC 190801) és homokfogóból származó hulladék (EWC 190802)

1) **A RÉSZ MEGHATÁROZÁSA**

Vállalkozási szerződés - a Budapesti Központi Szennyvíztisztító Telepen az üzemeltetés során keletkező rácsszemét (EWC 190801) és homokfogóból származó hulladék (EWC 190802) átvétele, elszállítása és kezelése.

2) **KÖZÖS KÖZBESZERZÉSI SZÓJEGYZÉK (CPV)**

90500000

3) **MENNYISÉG**

Rácsszemét (EWC 190801) - 600 tonna/év + 100 %. A rácsszemét becsült sűrűsége: 900 kg/m³.

Homokfogóból származó hulladék (EWC 190802) - 1 500 tonna/év + 100 %. A homokfogóból származó hulladék becsült sűrűsége: 1 600 kg/m³.

A mennyiségeket részletesen a közbeszerzési dokumentáció tartalmazza.

4) **A SZERZŐDÉS IDŐTARTAMA VAGY ELTÉRŐ KEZDÉSI/TELJESÍTÉSI HATÁRIDŐ FELTÜNTETÉSE**

Az időtartam hónapban: 12 (a szerződés megkötésétől számítva)

5) **TOVÁBBI INFORMÁCIÓ A RÉSZEKRŐL**

Ajánlatkérő a szerződés időtartamát annak lejártát megelőzően, összesen legfeljebb 2 alkalommal egyoldalú jognyilatkozattal, egyenként 12-12 hónappal meghosszabbíthatja.

Rész száma 2

MEGHATÁROZÁS Zsír fogóból származó hulladék (EWC 190810*)

1) **A RÉSZ MEGHATÁROZÁSA**

Vállalkozási szerződés - a Budapesti Központi Szennyvíztisztító Telepen az üzemeltetés során keletkező zsírfogóból származó hulladék (EWC 190810*) átvétele, elszállítása és kezelése.

2) **KÖZÖS KÖZBESZERZÉSI SZÓJEGYZÉK (CPV)**

90500000

3) **MENNYISÉG**

Zsírfogóból származó hulladék (EWC 190810*) - 800 tonna/év + 100 %. A zsírfogóból származó hulladék becsült sűrűsége: 950 kg/m³.

A mennyiségeket részletesen a közbeszerzési dokumentáció tartalmazza.

4) **A SZERZŐDÉS IDŐTARTAMA VAGY ELTÉRŐ KEZDÉSI/TELJESÍTÉSI HATÁRIDŐ FELTÜNTETÉSE**

Az időtartam hónapban: 12 (a szerződés megkötésétől számítva)

5) **TOVÁBBI INFORMÁCIÓ A RÉSZEKRŐL**

Ajánlatkérő a szerződés időtartamát annak lejártát megelőzően, összesen legfeljebb 2 alkalommal egyoldalú jognyilatkozattal, egyenként 12-12 hónappal meghosszabbíthatja.

III. SZAKASZ: JOGI, GAZDASÁGI, PÉNZÜGYI ÉS TECHNIKAI INFORMÁCIÓK

III.1) **A SZERZŐDÉSRE VONATKOZÓ FELTÉTELEK**

III.1.1) **A szerződést biztosító mellékkötelezettségek**

Késedelmi kötbér, megghiúsulási kötbér.

III.1.2) **Fő finanszírozási és fizetési feltételek és/vagy hivatkozás a vonatkozó jogszabályi rendelkezésekre**

Az ajánlattétel, a szerződés és a kifizetések pénzneme a forint. Ajánlatkérő előleget nem fizet.
Az ellenszolgáltatást ajánlatkérő saját forrásából finanszírozza, fedezete rendelkezésre áll.
Számla havonta nyújtható be. A számlák kifizetése a Kbt. 305. § (3) bekezdésével összhangban történik.
A részletes fizetési feltételeket a közbeszerzési dokumentáció tartalmazza.

III.1.3) **A közös ajánlatot tevő nyertesek által létrehozandó gazdasági társaság, illetve jogi személy**
Nem követelmény.

III.1.4) **Vonatkoznak-e a szerződés teljesítésére egyéb különleges feltételek?**
Nem

III.2) RÉSZVÉTELI FELTÉTELEK

III.2.1) **Az ajánlattevő/a részvételre jelentkező személyes helyzetére vonatkozó adatok (kizáró okok), ideértve a szakmai és cégnyilvántartásokba történő bejegyzésre vonatkozó előírásokat is**

Az előírások teljesítésének igazolásához szükséges adatok és a megkövetelt igazolási mód: Az eljárásban nem lehet ajánlattevő (közös ajánlattétel esetén egyik tag sem), alvállalkozó vagy erőforrást nyújtó szervezet, aki a Kbt. 60. § (1) bekezdés a)-i) pontjai, vagy a Kbt. 61. § (1) bekezdés d)-e) pontjai hatálya alá esik.

Az eljárásban nem lehet ajánlattevő (közös ajánlattétel esetén egyik tag sem), a közbeszerzés értékének 10 %-át meghaladó mértékben igénybe venni kívánt alvállalkozó vagy erőforrást nyújtó szervezet, akivel szemben a 61. § (1) bekezdés a)-c) pontokban, vagy a 62. § (1) bekezdésében meghatározott kizáró okok fennállnak.

Az ajánlattevő (közös ajánlattétel esetén minden tag külön-külön), a közbeszerzés értékének 10 %-át meghaladó mértékben igénybe venni kívánt alvállalkozó és az erőforrást nyújtó szervezet a Kbt. 63. § (2)-(9) bekezdései szerint köteles igazolni, illetve nyilatkozni arról, hogy nem tartozik a 60. § (1) bekezdésének, valamint a 61. § (1) bekezdés a)-e) pontjainak hatálya alá. A Kbt. 61. § (1) bekezdés e) pontjának igazolására a tevékenység (hulladékszállítás és kezelés) végzéséhez szükséges hatósági engedélyek benyújtása szükséges. Ajánlattevőnek írásban nyilatkoznia kell a Kbt. 63. § (3) bekezdése tekintetében.

A külföldi letelepedésű (székhelyű) ajánlattevőnek, valamint a közbeszerzés értékének 10 %-át meghaladó mértékben igénybe venni kívánt alvállalkozónak és erőforrást nyújtó szervezetnek cégszerűen aláírt nyilatkozatot kell benyújtania arról, hogy a Kbt. 63. §-ában meghatározott igazolásokat az adott ország mely hatósága jogosult kiállítani és az igazolásokat azzal összhangban kell benyújtani.

III.2.2) **Gazdasági és pénzügyi alkalmasság**

Az alkamasság megítéléséhez szükséges adatok és a megkövetelt igazolási mód: P/1.

Az ajánlattevő és a közbeszerzés értékének 10 %-át meghaladó mértékben igénybe venni kívánt alvállalkozó - saját vagy jogelődje - számviteli jogszabályok szerinti beszámolója az ajánlati felhívás feladásának napját megelőző utolsó 3 lezárt üzleti évre vonatkozóan, ha a letelepedése szerinti ország joga előírja közzétételét; amennyiben a letelepedése szerinti ország joga nem írja elő közzétételét, akkor nyilatkozat az ajánlati felhívás feladásának napját megelőző utolsó három lezárt üzleti évben az üzemi (üzleti) tevékenység eredményéről. [Kbt. 66. § (1) bekezdés b) pontja alapján].

Amennyiben ajánlattevő más szervezet erőforrásaira támaszkodik a minimumkövetelmény igazolására, az ajánlatban az erőforrást nyújtó szervezetnek igazolnia kell az előírt alkamassági feltétel meglétét, illetve a Kbt. 65. § (4) bekezdése szerinti igazolással köteles igazolni, hogy a szerződés teljesítéséhez szükséges erőforrások a szerződés teljesítésének teljes időtartam alatt rendelkezésre állnak majd.

A Kbt. 4. § 3/E. pontja alapján nem minősülhet erőforrásnak a 66. § (1) a)-d) pontja szerinti körülmény, kivéve, ha az ajánlattevő és az erőforrást nyújtó szervezet között a Polgári Törvénykönyv szerinti többségi befolyás áll fenn.

Az alkamasság minimumkövetelménye(i) P/1.

Alkalmatlan az ajánlattevő, ill. a közbeszerzés értékének 10 %-át meghaladó mértékben igénybe venni kívánt alvállalkozója, ha üzemi (üzleti) tevékenysége eredménye az ajánlati felhívás feladásának napját megelőző utolsó 3 lezárt üzleti év során több mint 2 évben negatív.

(Önálló megfelelés).

III.2.3) Műszaki, illetve szakmai alkalmasság

Az alkalmasság megítéléséhez szükséges adatok és a megkövetelt igazolási mód:

M/1.

Az ajánlati felhívás feladásának napjától számított elmúlt 36 hónap legjelentősebb szolgáltatásainak ismertetése (legalább a teljesítés ideje, a szerződést kötő másik fél, a szolgáltatás tárgya, továbbá az ellenszolgáltatás összege vagy a korábbi szolgáltatás mennyiségére utaló más adat megjelölése), és a Kbt. 68. § (1) bekezdés szerinti igazolások benyújtása. Az ismertetésből ki kell derülnie az előírt alkalmassági feltételek fennállásának. [Kbt. 67. § (3) bekezdés a) pontja alapján].

M/2.

A beszerzés tárgya szerinti szolgáltatásra vonatkozó, érvényes MSZ EN ISO 9001 vagy MSZ EN ISO 14001 minőség- és környezetirányítási rendszerre vonatkozó tanúsítvány vagy azzal a Kbt. 68. §-ának (4) és (5) bekezdése szerint egyenértékű tanúsítvány benyújtása, vagy minőségbiztosítás érdekében tett intézkedéseinek leírása, illetve azoknak a környezetvédelmi intézkedéseknek a leírása, amelyeket az ajánlattevő a teljesítés során alkalmazni tud. [Kbt. 67. § (3) bekezdés g) és i) pontja alapján].

Amennyiben ajánlattevő más szervezet erőforrásaira támaszkodik a minimumkövetelmény igazolására, az ajánlatban az erőforrást nyújtó szervezetnek igazolnia kell az előírt alkalmassági feltétel meglétét, illetve a Kbt. 65. § (4) bekezdése szerinti igazolással köteles igazolni, hogy a szerződés teljesítéséhez szükséges erőforrások a szerződés teljesítésének teljes időtartam alatt rendelkezésre állnak majd.

A Kbt. 4. § 3.E. pontja alapján nem minősülhet erőforrásnak a 67. § (3) a), d)-f) pontjai szerinti körülmény, kivéve, ha az ajánlattevő és az erőforrást nyújtó szervezet között a Polgári Törvénykönyv szerinti többségi befolyás áll fenn.

Az alkalmasság minimumkövetelménye(i)

M/1.

Alkalmatlan az ajánlattevő, ill. alvállalkozója, ha nem rendelkezik az ajánlati felhívás feladásának napját megelőző 36 hónapban.

a) az 1. részre benyújtott ajánlat esetén összesen legalább 200 tonna rácsszemét (EWC 190801) vagy 200 tonna homokfogóból származó hulladék (EWC 190802) elszállítására és/vagy kezelésére vonatkozóan egy vagy több referenciával,

b) a 2. részre benyújtott ajánlat esetén összesen legalább 200 tonna zsírfogóból származó hulladék (EWC 190810*) elszállítására és/vagy kezelésére vonatkozóan egy vagy több referenciával.

(Együttes megfelelés).

M/2.

Alkalmatlan az ajánlattevő, ill. alvállalkozója, ha nem rendelkezik a beszerzés tárgya szerinti szolgáltatásra vonatkozó, érvényes MSZ EN ISO 9001 vagy MSZ EN ISO 14001 minőség- vagy környezetirányítási rendszerrel, vagy azzal a Kbt. 68. §-ának (4) és (5) bekezdése szerint egyenértékű rendszerre vonatkozó tanúsítvánnyal, vagy nem írja le ajánlatában ezzel egyenértékű intézkedéseit.

(Együttes megfelelés).

III.2.4) Fenntartott szerződések

Nem

III.3) SZOLGÁLTATÁSMEGRENDELÉSRE IRÁNYULÓ SZERZŐDÉSEKRE VONATKOZÓ KÜLÖNLEGES FELTÉTELEK

- III.3.1) A szolgáltatás teljesítése egy bizonyos foglalkozáshoz (képzettséghez) van-e kötve?
Nem
- III.3.2) A szervezeteknek közölniük kell-e a szolgáltatás teljesítésében személyesen közreműködő személyek nevét és képzettségét?
Nem

IV. SZAKASZ: ELJÁRÁS

IV.1) AZ ELJÁRÁS FAJTÁJA

- IV.1.1) Az eljárás fajtája
Nyílt

- IV.1.2) Az ajánlattételre vagy részvételre felhívandó jelentkezők létszáma vagy keretszáma
- IV.1.3) Az ajánlattevők létszámának csökkentése a tárgyalás vagy a versenypárbeszéd során

IV.2) BÍRÁLATI SZEMPONTOK

- IV.2.1) Bírálati szempontok
A legalacsonyabb összegű ellenszolgáltatás
- IV.2.2) Elektronikus árverést alkalmaznak-e?
Nem

IV.3) ADMINISZTRATÍV INFORMÁCIÓK

- IV.3.1) Az ajánlatkérő által az aktához rendelt hivatkozási szám
- IV.3.2) Az adott szerződésre vonatkozóan korábbi közzétételre sor került-e?
Nem

IV.3.3) A dokumentáció és egyéb iratok

A dokumentáció beszerzésének határideje 23.12.2010 - 10:00

Kell-e fizetni a dokumentációért?

Ár 20 000 HUF

A fizetés feltételei és módja: A vételárat az ajánlatkérő Calyon Banknál vezetett 13600019-10027710-20000013 számú számlájára történő befizetéssel kell kiegyenlíteni (átutalás jogcíme: közbeszerzési dokumentáció).

A dokumentáció fenti ára bruttó összegben értendő. Ajánlatkérő e-mailen vagy faxon történő igénylést követően bocsátja rendelkezésre a dokumentációt. A dokumentáció átvételére vonatkozó kérelmet és a díj befizetésének igazolását az ajánlati felhívás I.1 pontjában megjelölt e-mail címre (procura@t-online.hu), illetve fax számra (+36 13920023) kell megküldeni. A dokumentációt ajánlatkérő elektronikus úton bocsátja rendelkezésre az ajánlattevő által a kérelemben megadott e-mail címre. A dokumentációt ajánlatonként legalább egy ajánlattevőnek vagy a közbeszerzés értékének 10 %-át meghaladó mértékben igénybe venni kívánt alvállalkozónak meg kell vásárolnia.

- IV.3.4) Az ajánlattételi határidő, illetve a részvételi határidő
23.12.2010 - 10:00

- IV.3.5) Az ajánlattételi felhívás megküldése a kiválasztott jelentkezők részére

- IV.3.6) Az(ok) a nyelv(ek), amely(ek)en az ajánlatok, illetve részvételi jelentkezések benyújthatók magyar.

- IV.3.7) Az ajánlati kötöttség minimális időtartama

Időtartam napokban 60 (az ajánlattételi határidő lejártától számítva)

- IV.3.8) Az ajánlatok felbontásának feltételei

Dátum: 23.12.2010 - 10:00

BKSZT Kft.
1211 Budapest,
Duna sor 2.
Telefon: 13631725-2-43
Fax: 13631725-2-43
E-mail: info@bkszt.hu
Számú bélyegző

Kandó

Hely

BKSZT Kft. (MAGYARORSZÁG 1211 Budapest, Nagy Duna sor 2.) irodaépület.

Az ajánlatok felbontásán jelenlétre jogosult személyek? Igen

Kbt. 80. § (2) bekezdése szerint.

VI. SZAKASZ: KIEGÉSZÍTŐ INFORMÁCIÓK

VI.1) A KÖZBESZERZÉS ISMÉTLŐDŐ JELLEGŰ-E?

Nem

VI.2) A SZERZŐDÉS KÖZÖSSÉGI ALAPOKBÓL FINANSZÍROZOTT PROJEKTTTEL ÉS/VAGY PROGRAMMAL KAPCSOLATOS?

Nem

VI.3) TOVÁBBI INFORMÁCIÓK

1. További eljárási cselekmények időpontjai:

1.1. Eredményhirdetés időpontja: 7.1.2011 (14.00); helye: BKSZT Kft. MAGYARORSZÁG 1211 Budapest, Nagy Duna sor 2. Irodaépület.

1.2. Szerződéskötés tervezett időpontja: 17.1.2011.

1.3. Konzultáció és helyszíni bejárás időpontja: 8.12.2010 (10:00). Helyszíne: BKSZT Kft. (MAGYARORSZÁG 1211 Budapest, Nagy Duna sor 2.) Irodaépület.

2. Az ajánlatok benyújtása és formája:

2.1. Az ajánlatokat írásban és zártan, az ajánlati felhívás I.1. pontban megadott címre (BKSZT Kft., MAGYARORSZÁG 1211 Budapest, Nagy Duna sor 2. Krizsák Norbert irodája) közvetlenül vagy postai úton kell benyújtani az ajánlattételi határidő lejártáig 1 eredeti és 2 másolati példányban.

2.2. A postán feladott ajánlatokat az ajánlatkérő csak akkor tekinti határidőn belül benyújtottnak, ha annak kézhezvételére az ajánlattételi határidőig sor kerül. Az ajánlat, illetve az azzal kapcsolatos postai küldemények elvesztéséből eredő kockázat az ajánlattevőt terheli.

2.3. Az ajánlattevőnek az ajánlati felhívásban és a dokumentációban meghatározott tartalmi, és a Kbt. 70/A. § (1) bekezdései szerinti formai követelményeknek megfelelően kell ajánlatát elkészítenie és benyújtania.

2.4. A Kbt. 20. § (3) bekezdésére tekintettel, az ajánlatban benyújtandó minden iratot elegendő egyszerű másolatban benyújtani.

2.5. Amennyiben bármely, ajánlathoz csatolt okirat, igazolás, nyilatkozat, stb. nem magyar nyelven kerül kiállításra, úgy azt az ajánlattevő magyar nyelvű fordításban is köteles becsatolni.

2.6. Az ajánlattétel során a különböző devizák forintba történő átszámításánál az ajánlattevőnek az ajánlati felhívás feladásának napján érvényes Magyar Nemzeti Bank által meghatározott devizaárfolyamokat kell alkalmaznia. Átszámítás esetén az ajánlattevőnek közölnie kell az alkalmazott árfolyamot.

2.7. Ajánlatkérő hiánypótlást biztosít ajánlattevők részére a Kbt. 83. § szerint.

3. Ajánlati Biztosíték:

3.1. Az ajánlattevőnek ajánlata részeként Ajánlati Biztosítékot kell benyújtani, melynek összege az 1. rész esetén: 800 000 HUF, a 2. rész esetén: 400 000 HUF. Több részre történő ajánlattétel esetén az ajánlati biztosítékot külön-külön kell benyújtani.

3.2. Az ajánlati biztosíték teljesíthető (1) átutalással az ajánlatkérő Calyon Banknál vezetett 13600019-10027710-20000013 számú bankszámlájára, vagy (2) az azzal azonos összegű bankgarancia vagy (3) biztosítási szerződés alapján kiállított - készfizető kezességvállalást tartalmazó - kötelezvény biztosításával. Az ajánlati biztosíték rendelkezésre bocsátásának határideje azonos az ajánlat benyújtásának határidejével. Az ajánlati biztosítéknak érvényben kell maradnia az ajánlati kötelezettség teljes időtartamáig.

3.3. Amennyiben az ajánlattevő a biztosítékot az ajánlati felhívásban előírt határidőre nem, vagy az ajánlati felhívásban megjelölt mértéknél kisebb összegben bocsátotta rendelkezésre, az ajánlat a Kbt. 88. § (1) bekezdés b) pontja alapján érvénytelen, és a Kbt. 83. § d) pontja alapján ebben az esetben a hibát a hiánypótlás során sem lehet kijavítani, figyelemmel azonban arra, hogy az ajánlati biztosíték nem azonos a róla szóló irattal.

4. Az ajánlatban benyújtandó további iratok:

4.1. Az ajánlatnak tartalmaznia kell az alábbi okmányokat az ajánlattevő, a közös ajánlattevő, valamint a közbeszerzés értékének 10 %-át meghaladó mértékben igénybe venni kívánt alvállalkozóra, és erőforrást biztosító szervezetekre vonatkozóan:

- az ajánlati felhívás feladásának napjánál nem régebbi közhiteles cégkivonat vagy cégmásolat,
- az ajánlatot aláíró és/vagy nyilatkozatot tevő, kötelezettséget vállaló cégjegyzésre jogosult személy(ek) aláírási címpéldánya vagy a 2006. évi V. törvény 9. § (1) bekezdés szerinti aláírási-mintája,
- a cégkivonatban nem szereplő kötelezettségvállaló(k) esetében a cégjegyzésre jogosult személytől származó, ajánlat aláírására vonatkozó (a meghatalmazott aláírását is tartalmazó) írásos meghatalmazás.

4.2. Az ajánlatnak tartalmaznia kell az ajánlattevő Kbt. 70. § (2) bekezdése szerinti nyilatkozatát.

4.3. Az ajánlatnak tartalmaznia kell az ajánlattevő Kbt. 71. § (1) bekezdése szerinti nyilatkozatát.

4.4. Ajánlattevőnek a Kbt. 55. § alapján tájékozódnia kell az adózásra, a környezetvédelemre, a munkavállalók védelmére és a munkafeltételekre vonatkozó olyan kötelezettségekről, amelyeknek a teljesítés helyén és a szerződés teljesítése során meg kell felelni. A Kbt. 72. §-a alapján az ajánlattevő az ajánlatában köteles nyilatkozni arról, hogy az ajánlattétel során figyelembe vette-e a az adózásra, a környezetvédelemre, valamint a munkavállalók védelmére és a munkafeltételekre vonatkozó a teljesítés helyén hatályos kötelezettségeket.

4.5. A Kbt. 20. § (7) bekezdése alapján azokat a tényeket, adatokat, amelyek ellenőrzésére az ajánlatkérő a közbeszerzési eljárás nyelvén rendelkezésre álló, elektronikus, hatósági vagy közhiteles nyilvántartásból ingyenesen jogosult, ajánlattevő nem köteles benyújtani az ajánlatban, azonban ebben az esetben az ajánlatban meg kell jelölni az adott elektronikus nyilvántartás(ok) pontos elérhetőségét.

4.6 Az ajánlattevőnek az ajánlathoz csatolnia kell szakmai ajánlatát a dokumentációban meghatározott tartalommal.

5. Az ajánlatok bírálata:

A nettó ajánlati ár az egy évre becsült teljes nettó ellenszolgáltatás díja, az alábbiak szerint:

Az 1. részre benyújtott ajánlat esetén: [Rácsszemét ill. homokfogóból származó hulladék -elszállítás nettó díja (HUF/fuvar) x 262] + [Rácsszemét-kezelés nettó díja (HUF/tonna) x 900] + [Homokfogóból származó hulladék-kezelés nettó díja (HUF/tonna) x 2 250].

A 2. részre benyújtott ajánlat esetén: [Zsír fogóból származó hulladék-elszállítás nettó díja (HUF/fuvar) x 150] + [Zsír fogóból származó hulladék-kezelés nettó díja (HUF/tonna) x 1 200].

6. Egyéb:

6.1 A III.2.2.) és a III.2.3.) szerinti feltételek és ezek előírt igazolási módja a minősített ajánlattevők hivatalos jegyzékébe történő felvétel feltételét képező minősítési szempontokhoz képest szigorúbbak.

6.2. Irányadó Jog: A jelen ajánlati felhívásban nem szabályozott kérdések vonatkozásában a közbeszerzésről szóló 2003. évi CXXIX. törvény előírásai szerint kell eljárni. A közbeszerzési eljárás során megkötött szerződésekre egyebekben a Ptk. rendelkezéseit kell alkalmazni (Kbt. 306/A. § (3) bekezdés).

6.3. Irányadó idő: A teljes ajánlati felhívásban és dokumentációban valamennyi órában megadott határidő magyarországi helyi idő szerint értendő.

6.4. Az ajánlatkérő felhívja a figyelmet arra, hogy a későbbiekben esetleg élni kíván a Kbt. 125. § (3) bekezdésének b) pontja szerinti törvényi lehetőséggel.

VI.4) JOGORVOSLATI ELJÁRÁS

VI.4.1) A jogorvoslati eljárást lebonyolító szerv

Közbeszerzési Döntőbizottság
Margit krt. 85.
1024 Budapest
MAGYARORSZÁG
E-mail: dontobizottsag@kozbeszerzesek-tanacsa.hu
Tel. +36 13367776
Internet: www.kozbeszerzes.hu
Fax +36 13367778

VI.4.2) Jogorvoslati kérelmek benyújtása

A jogorvoslati kérelem benyújtásának határidejére vonatkozó pontos információ: Kbt. 323. § (2) bekezdés.

VI.4.3) A jogorvoslati kérelmek benyújtására vonatkozó információ a következő szervtől szerezhető be

Közbeszerzési Döntőbizottság
Margit krt. 85.
1024 Budapest
MAGYARORSZÁG
E-mail: dontobizottsag@kozbeszerzesek-tanacsa.hu
Tel. +36 13367776
Internet: www.kozbeszerzes.hu
Fax +36 13367778

VI.5) E HIRDETMÉNY FELADÁSÁNAK DÁTUMA:

5.11.2010

**III.
MŰSZAKI LEÍRÁS**

BKSZT Kft.
1211 Budapest,
Nagy Duna sor 2.
Adószám: 13631725-2-43
6. számú bélyegző

Kondy

A Budapesti Központi Szennyvíztisztító Telepen az üzemeltetés során keletkező hulladékok átvétele, elszállítása és kezelése

2. számú melléklet a BKSZT Kft. és a Vállalkozó között létrejött
szerződéshez

(tárgya: vállalkozási szerződés keretében a Budapesti Központi
Szennyvíztisztító Telepen az üzemeltetés során keletkező
hulladék átvétele, elszállítása és kezelése)

Műszaki leírás

BKSZT Kft.
1211 Budapest,
Nagy Duna sor 2.
Adószám: 13631725-2-43
6. számú bélyegző



Tartalom

0.	Bevezetés.....	4
1.	A tisztítási lépések bemutatása, amelyek a hulladékokat eredményezik	8
1.1.	Szennyvíz bevezetés, finomrács szűrés	8
1.2.	Kompakt homok- és zsírleválasztó - lamellás előülepítő egység	8
2.	A termelt hulladékok és a hulladéktároló konténerek főbb jellemzői	10
3.	Bizonytalanságok, kockázatok	11
4.	A üzemeltetés során keletkező hulladékok becsült mennyisége	11
5.	Szállítás	12
6.	Hulladék átvétel menete	12
7.	Hulladék elszállítás hétvégén ill. ünnepnapokon	13
8.	Hulladék elhelyezése/kezelése	13
9.	Engedélyek, azok érvényessége és jogosítványok.....	13
10.	Vállalkozó kötelezettségei.....	13
11.	A szakmai ajánlat tartalma	14
A szakmai ajánlatot hulladék fajtánként külön kell elkészíteni és benyújtani.		14
Mellékletek		14

0. Bevezetés

A Budapesti Központi Szennyvíztisztító Telep (BKSZTT) a dunai Csepel szigeten helyezkedik el (1. sz. melléklet), feladata a Budapest budai és a központi részéből származó szennyvíz tisztítása. A BKSZTT-t a BKSZT Budapesti Szennyvíztisztítási Kft. működteti (a továbbiakban BKSZT Kft. vagy BKSZT).

Mivel a szennyvíztisztító telep a városközpont közelében, zöldövezetben helyezkedik el, a telep teljes egészében zárt, modern, hatékony technológiával működik.

A megvalósított biztonságos, hatékony működés és kompakt kialakítás alapvető tervezési kritérium a helyszín védelme szempontjából. A technológia lamellás üleptető medencéket és utóüleptetőkhöz kapcsolódó levegőztető medencéket foglal magába.

A tisztítási technológia főbb lépései a következők:

- Finomrácsok (itt keletkezik a rácsszemét),
- Kompakt homok- és zsírleválasztó egységek, amelyek a lamellás előüleptetőkhöz kapcsolódnak (itt keletkezik a homok, a zsír és a primer iszap),
- Alacsony terhelésű eleveniszapos egység, amelyhez kapcsolódnak az utóüleptető és fertőtlenítő egységek,
- Külön iszapsűrítő egység a nyers- és fölös iszaphoz, statikus sűrítők, illetve víztelenítő asztalok formájában,
- Iszappasztörizálás és termofil anaerob rothasztás,
- Biogáz termelés,
- Víztelenítés centrifugákkal és iszaptárolás silókban.

A szennyvizet 2 darab 20 mm-es közepes méretű ráccsal felszerelt szivattyúállomás juttatja a telepre. Mindkét szivattyúállomás rendelkezik szükséghelyzeti megkerülő vezetékekkel. A szivattyúállomásokat nem a BKSZT Kft. üzemelteti.

A Budapesti Központi Szennyvíztisztító Telep (BKSZTT) tervezési vízhozamai a következők:

Minimális hozam	10,000 m ³ /h	240,000 m ³ /nap
Átlagos hozam	12,500 m ³ /h	300,000 m ³ /nap
Tervezési hozam (szárazidei)	14,585 m ³ /h	350,000 m ³ /nap
Maximum csúcs hozam	37,500 m ³ /h	900,000 m ³ /nap

A tervezett követelményeknek megfelelően a biológiai medencében tisztítandó maximális hozam értéke a legkedvezőtlenebb körülmények között 21,875 m³/h (azaz 525,000 m³/nap) értékre korlátozódik. Az ezen felül beérkező tisztítandó vizeket csak részben képes kezelni – a tisztítási garanciák vállalása nélkül – a rendszer előtisztító és előülepítő szakasza az alábbi kapacitási értékeken belül.

A tervezett 1 órás kezelési kapacitások az egyes tisztítási lépésekben a következők:

Előtisztító egységben tisztított csúcshozam (finomrácsok és homokleválasztó egység)	37,500 m ³ /h	900,000 m ³ /nap
Előülepítő egységben tisztított csúcshozam	26,250 m ³ /h	630,000 m ³ /nap
Biológiai tisztító egységben kezelt csúcshozam	21,875 m ³ /h	525,000 m ³ /nap


A 21,875 m³/h és 26,250 m³/h közötti hozam esetében lehetőség van az előtisztításra és előülepítésre (rácsszűrés + homok- és zsírleválasztás + lamellás ülepítés) a Dunába bevezetés előtt.

Mivel az előtisztító és előülepítő rendszereknek is van maximális kezelési kapacitása, ezért nagyobb hozamok esetében az előülepítő maximális kezelési kapacitása feletti mennyiségeket szintén részlegesen az előtisztítást követően (26,250 m³/h és 37,500 m³/h közötti mennyiségeket), vagy anélkül (37,500 m³/h feletti mennyiségeket) vezetjük a befogadóba.


A tisztítási folyamat a következő főlépésekből áll össze:

- Vízvonal (lásd a folyamatábrát)
- Iszapvonal (lásd a folyamatábrát)
- Szagtalanító vonal

A vízvonal diagramja:

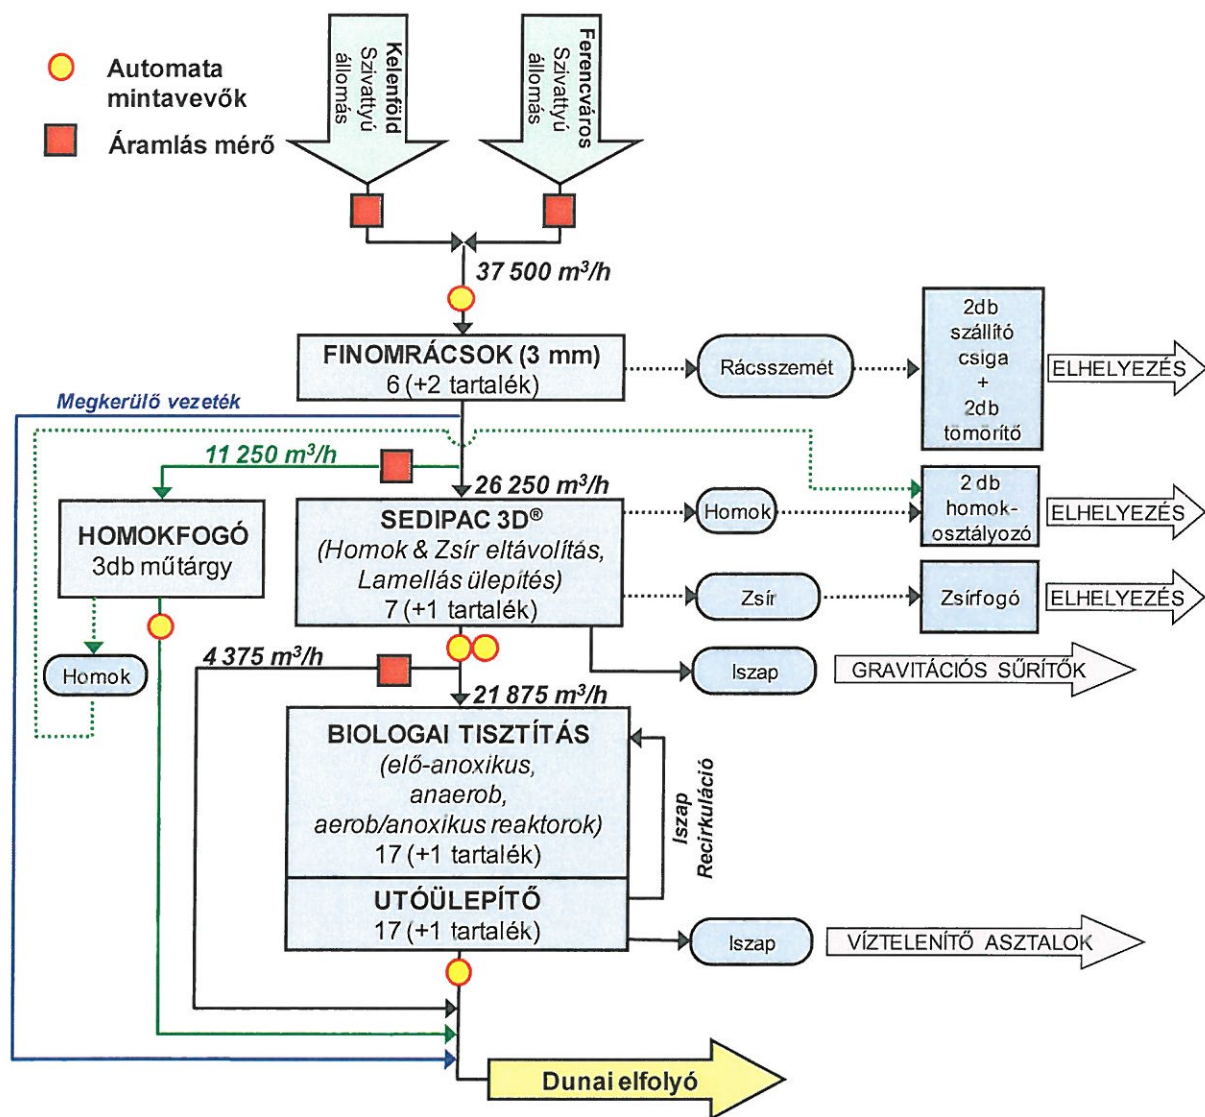

Az iszapvonal diagramja:

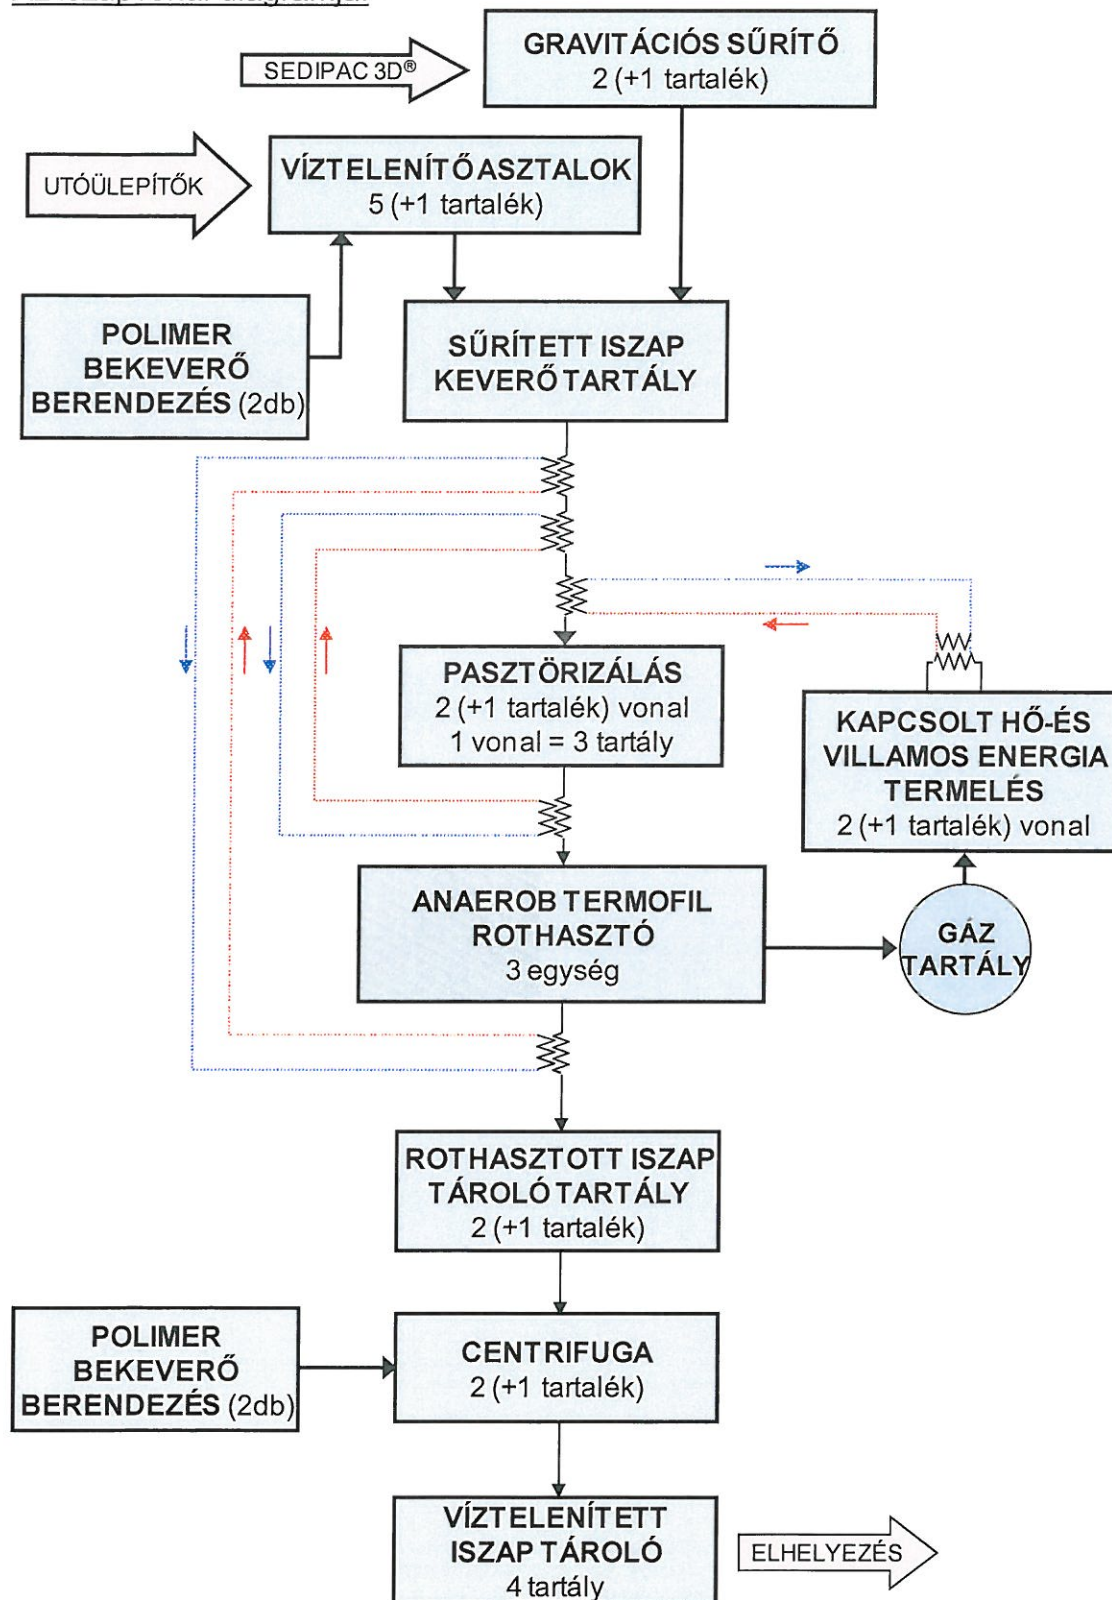

1. A tisztítási lépések bemutatása, amelyek a hulladékokat eredményezik

1.1. Szennyvíz bevezetés, finomrács szűrés

A nyersvíz előzetes tisztítása a Kelenföldi és Ferencvárosi szivattyúállomásokon történik 20 mm-es durvarácsokon, majd a szivattyúk átnyomják a telep bevezetési pontjához, az egyes szivattyútelepekhez tartozó két külön csövön keresztül. Mindkét szivattyúállomást általános vészhelyzeti megkerülő vezetékkel van ellátva. Ezeket a szivattyú állomásokat nem a BKSZT Kft. üzemelteti, az itt keletkező rácsszemét elszállítása és kezelése **nem** képezi a tender részét.

A Kelenföldről és Ferencvárosból érkező mind a négy vezeték elektromágneses hozammérővel van felszerelve a hozam szabályozása céljából.

A fogadóállomás teljes egészében zárt és szellőztetett. Az elszívott levegő a szagtalanítóba kerül.

A nyersvíz **3 mm-es finomrácson** (2. sz. melléklet- 1. ábra) folyik át, amely eltávolítja a kisebb anyagokat, mielőtt a homok- és zsírleválasztó egységbe kerülne. A finomrács berendezés nyolc (8) (6 üzemel és 2 tartalék) automatikus működésű lépcsős finomrácsból áll, ezek egyenkénti teljesítménye $6\,250\text{ m}^3/\text{h}$.

A rácsszemétet a rácsszemét szállítócsiga távolítja el (2. sz. melléklet- 2. ábra). A rácsszemét tömörítését két tömörítő berendezés végzi (2. sz. melléklet- 3. ábra). A tömörített rácsszemétet konténerekben fogjuk tárolni az épületen belül (2. sz. melléklet- 4. ábra egy példa a rácsszemét tárolására egy szennyvíztisztító telepen). Amint azt a vízjogi engedélyezési dokumentáció bemutatja (a dokumentumot a telep Tervezője készítette), a rácsszemét mennyiségét - napi bejövő $350\,000\text{ m}^3/\text{nap}$ szennyvíz értéket alapul véve határoztuk meg.

Rácsszemétből keletkező mennyiség (becslés): $600\text{ t/év} + 100\%$; sűrűség: $0,9\text{ t/m}^3$

1.2. Kompakt homok- és zsírleválasztó - lamellás előülepítő egység

A telep kompaktságának az optimalizálása érdekében olyan technológia került kialakításra, amellyel közös műtárgyban végezhető el a homok- és zsírleválasztás valamint az előülepítés (ezt az új fejlesztést Sedipac 3D-nek nevezzük):

- Az első zónában történik a homokleválasztás,
- A második zónában történik a zsírleválasztás,
- Az harmadik zónában történik a nyersiszap kiülepítése a lamellás előülepítő medencében, vegyszer adagolása nélkül.

Az előtisztítási szakaszban $37,500\text{ m}^3/\text{h}$ kezelhető, itt az előülepítésre csak $26,250\text{ m}^3/\text{h}$ -t számítunk.

A folyamat a következőket foglalja magába:

BKSZT Kft.
1211 Budapest,
Nagy Duna sor 2.
Adószám: 13631725-2-43
6. számú bélyegző

Randy

- Nyolc komplett integrált műtárgy (Sedipac 3D), homok- és zsírleválasztó területtel és nyersiszap ülepítő zónával, 26,250 m³/h hozam kezelésére;
- Három részlegesen integrált műtárgy, amely csak a maximális 11,250 m³/h túlfolyás homokleválasztását végzi

A beérkező hozam megoszlik a nyolc integrált műtárgy és a három elkülönített homokleválasztó egység között.

1.2.1. Homok leválasztás és eltávolítás:

A homokleválasztó egység funkciója a homok eltávolítása a nyersvízből. Meghatározás szerint: **homok** minden olyan anyagrészecske, amelynek az átmérője meghaladja a 0,20 mm-t és a fajsúlya meghaladja a 2.65-öt.

Az integrált műtárgyban a homokleválasztási művelet a műtárgy első zónájában történik, amely speciális formájának köszönhetően visszatartja a homokot.

Az összes homokleválasztó létesítményben a víz légbuborékokkal keveredik, ez javítja a homokmosás hatékonyságát. A kiüledett homokot összegyűjtjük és szivattyúkkal távolítjuk el mindegyik műtárgyból. A homokot az 1-es utóülepítőbe szivattyúzzuk (+ 1 tartalék), ezek egyenkénti kapacitása 120 m³/h (2. sz. melléklet- 5. ábra), majd innen a homok átmeneti tároló konténerben kerül a lerakásig (2. sz. melléklet- 6. ábra- egy tipikus tárolási mód szennyvíztisztító telepeken)

Amint azt a vízjogi engedélyezési dokumentáció rögzíti, a homok mennyiségét - 350000 m³/nap tervezett értéket alapul véve - az alábbiak szerint számítjuk.

Homokból keletkező mennyiség (becslés): 1.500 t/év+ 100 %; sűrűség: 1,6 t/m³

1.2.2. Zsírleválasztás és eltávolítás

A biológiai kezelés technológiai berendezéseinek védelme, és a levegőztető medencékben a felhabzás megakadályozása érdekében, nyolc komplett integrált műtárgyat zsírleválasztó egységekkel szerelünk fel.

A légbuborékok bevitelével a kis fajsúlyú és szerves anyagok felúsznak a víz felszínére. A felúszó anyagot automatikus körben forgó lapátokkal távolítjuk el. Az uszadékot aknában gyűjtjük (mindegyik integrált műtárgyhoz tartozik egy-egy akna), majd egy szivattyú nyomja át a felgyülemlett uszadékot a zsírsűrítőbe (2. sz. melléklet- 7. ábra). A zsírsűrítőbe gyűjtjük be az utóülepítő fázisból származó uszadékot is. Ezután a zsírt a zárt zsírgyűjtő konténerekben tároljuk (3. sz. melléklet- a fix zsírgyűjtő tároló tartály elhelyezkedése), ahonnan a zsírt (2. sz. melléklet- 8. ábra- szennyvíztisztításból származó zsír) vállalkozónak kell elszállítania tartálykocsiba történt átszivattyúzás után.

Amint azt a vízjogi engedélyezési dokumentáció leírja, a zsírmennyiségét - a napi 350000 m³/nap tervezett értéket alapul véve - az alábbiak szerint határoztuk meg.

Zsír fogóból származó hulladék keletkező mennyiség (becslés): 800 t/év+ 100 %
sűrűség: 0,95 t/m³

2. A termelt hulladékok és a hulladéktároló konténerek főbb jellemzői

2.1. Rácsszemét:

EWC kód: 19 08 01

Keletkezik heti 7 napban.

Becsült keletkező mennyiség (a becslés a tervezett bejövő mennyiségi értékeken alapul): 600 t/év + 100 %; sűrűség: 0,9 t/m³

A becsült szárazanyag tartalom: 45%

Egyéb tulajdonság: nem fertőtlenített

Tárolás módja: zárt, víz és légzáró konténerekben

Konténerek száma: 4 db

Méretük: min. 18 m³

Ürités gyakorisága: hetente egyszer- kétszer

Ürités módja: a teli konténer cseréje és azonnali elszállítása, vagy ideiglenes tárolást követően elszállítása

2.2. Homok

EWC kód: 19 08 02

Keletkezik heti 7 napban.

Becsült keletkező mennyiség (a becslés a tervezett bejövő mennyiségi értékeken alapul): 1.500 t/év+ 100 %; sűrűség: 1,6 t/m³

A becsült szárazanyag tartalom: 80-85%

A becsült szerves anyag tartalom: maximum 10%

Tárolás módja: zárt, víz- és légzáró konténerekben

Konténerek száma: 4 db

Méretük: min. 18 m³

Ürités gyakorisága: hetente kétszer

Ürités módja: a teli konténer cseréje és azonnali elszállítása, vagy ideiglenes tárolást követően elszállítása

2.3. Zsír:

EWC kód: 19 08 10*

Keletkezik heti 7 napban.

Becsült keletkező mennyiség (a becslés a tervezett bejövő mennyiségi értékeken alapul): 800 t/év+ 100 % sűrűség: 0,95 t/m³

Tárolás módja: zárt, víz- és légzáró tartályban (20 m³)

Ürités gyakorisága: hetente kétszer

Ürités módja: a teli tartály kiszivattyúzása

2.4. A hulladéktároló konténerek főbb jellemzői

Önsúly	2200	Kg
Térfogat	18	m3
Max. töltő súly	30000	Kg
Belső méretek	5900*2300*1350	mm
Külső méretek	6200*2400*1350	mm
Akasztó típusa	HYVA 26-65 S	
Akasztó magassága	1850	mm
Kerekek közötti távolság	1600	mm
Kiegészítő fedő sátorlap	Van	

3. Bizonytalanságok, kockázatok

A folyamat során keletkező hulladékokat elszállító Vállalkozó kockázatának mérséklése érdekében, a következőkben összefoglaljuk a bizonytalanságok okait, melyek a beérkező szennyvíz mennyiségén és minőségén alapulnak.

A BKSZTT hidraulikai terhelését a Ferencvárosi és a Kelenföldi szivattyútelep vízgyűjtőjén összegyűjtött szennyvizek mennyisége határozza meg. A telepen kezelendő csapadékvíz mennyiségére van ugyan előírás (a szárazidei szennyvíz háromszoros hígítása), de a Megrendelő nem rendelkezik hidrológiai elemzésekkel, amelyek alapján az évente tisztításra kerülő csapadékvíz mennyisége akár csak becsülhető lenne. A bizonytalanságot még növeli az éves csapadékmennyiségek globális éghajlatváltozásból adódó esetleges módosulása. A csapadékvizek mennyisége vonatkozásában csak az egy éves próbaüzem lezárása után várhatóak adatok.

A telepen keletkező hulladékok éves mennyisége pedig- többek között- az évente kezelt szenny- és csapadékvíz mennyiségétől függ.

A BKSZTT-re kerülő szennyvíz minőségi adatai tekintetében, az előzőekhez hasonló a helyzet. Erre vonatkozóan is csak részben rendelkezik a Megrendelő mért adatokkal. Pontosabb adatok majd csak a próbaüzem lezárása után várhatóak.

4. A üzemeltetés során keletkező hulladékok becsült mennyisége

A hulladék mennyisége a technológia fejlesztése, változtatása során változhat, melynek mértékéről nem állnak rendelkezésre adatok.

5. Szállítás

A szennyvíztisztító telepen a szennyvíz tisztítása heti 7 napban és napi 24 órában történik. A hétfégi és az éjszakai teherforgalomtól azonban meg kell kímélni a lakosságot. Ennek megfelelően a heti hulladékmennyiséget általában, az üzemelési időben kell eltávolítani a telephelyről. A Telepről az elszállítás reggel 7-től délután 17 óráig kivitelezhető. Az elszállítások ütemezésével gondoskodni kell arról, hogy a munkaszüneti, ill. ünnepnapok (pl. 4 napos ünnepek) előtti majd azt közvetlenül követő napon a hulladék legyen elszállítva. Vállalkozónak garantálnia kell a folyamatos elszállítást.

A Telepről való hulladékelszállítás egyetlen lehetséges alternatívája a közúti szállítás, az ehhez szükséges gépparkot személyzetet és engedélyeket az elszállítónak kell biztosítania. Az elszállítás a telepi bekötő úton történik. A járművek a hulladéktároló területre egy előre meghatározott útvonalon jutnak el (4. sz. *melléklet*- a telep térképe)

A szállító járművel szemben támasztott feltételek:

- viszonylag gyors be- és kirakodás
- zárt tér, a kellemetlen szagok elkerülése érdekében
- csurgás és csepegés mentesség biztosítása
- a konténerszállító járművek esetében legalább 11 tonna bruttó (konténer+hulladék) teherbírás
- a zsírszállító járművek esetében legalább 8 m³ tartály űrtartalom

A szállító járművek vagy eszközök tisztántartásáról Vállalkozónak kell gondoskodnia.

Vállalkozó a szerződésben meghatározott módon az átvett hulladékot a vonatkozó jogszabályi rendelkezések figyelembevételével elszállítja a hulladéklerakó/hulladék kezelő telephelyre, a lehető legkisebb környezeti terheléssel és a legkisebb környezeti kockázat mellett.

Ajánlatkérő felhívja a figyelmet, hogy a BKSZTT területére történő belépés egy aluljárón keresztül történik, melynek legalacsonyabb pontja 4,75 m.

6. Hulladék átvétel menete

A megtelt tárolók ürítésére Vállalkozó és a BKSZT Kft. megbízottja ütemtervet dolgoz ki, melyhez a felek tartják magukat.

A hulladék átvétel menete a következő:

A beérkező szállítójármű beléptetése a BKSZTT portaszolgálatánál (A telephelyre csak tiszta állapotú gépjárművet engedünk be!)

Mérlegelés (tára) a BKSZTT hídmérlegén, a szállító jármű a hulladéktárolás helyszínére megy, majd cseréli a megtelt konténereket, ill. kiszivattyúzza a zsírt. A kiszivattyúzott zsírt csak tartálykocsikban lehet szállítani. A BKSZT Kft. egy alkalmazottja mindig jelen lesz a folyamatnál.

Visszaérkezés a hídmérleghez, mérlegelés (bruttó súly)

BKSZT Kft.
1211 Budapest,
Nagy Duna sor 2.
Adószám: 13631725-2-43
6. számú bélyegző

Ronny

- Bizonylatok kiállítása a vonatkozó jogszabályok szerint
- A szállító jármű kiléptetése a telepről

A hulladék átvétel kb. 1-1,5 órát fog igénybe venni.

Vállalkozónak a hulladéklerakó/hasznosító/ártalmatlanító telephelyén újra le kell mérnie a hulladékot, majd az erről készült mérlegjegyet el kell küldenie a BKSZT Kft. képviselőjének.

A zsír átvételekor SZ- vagy K jegyet kell kitöltenie az elszállítónak, attól függően mire van engedélye.

7. Hulladék elszállítás hétvégén ill. ünnepnapokon

Hétvégékre és ünnepnapokra ajánlatkérő nem ütemez hulladék elszállítást, azonban a rácsszemét és a homokfogóból származó hulladék esetében – kivételesen – előfordulhat, hogy a megtelt konténerek mozgatása szükségessé válik (a teli konténer cseréje üresre, ill. a teli konténert egy meghatározott helyre kell mozgatni). A hulladékelszállítás Hatóság által engedélyezett menete szerint hétvégén (és ünnepnapokon) hulladékelszállítás BKSZTT-ről nem történhet, ezért a teli konténerek BKSZTT-n való átmeneti tárolásának lehetőségét Ajánlatkérő biztosítani fogja. A hétvégén és ünnepnapokon megtelt ill. az üres konténereket a BKSZTT területén a Vállalkozónak cserélni (mozgatni) kell. Amennyiben a Vállalkozó Ajánlatkérő a hulladéknak a BKSZTT területén történő mozgatáshoz szükséges eszközt a BKSZTT területén kívánja tárolni, Ajánlatkérő szabadtéri parkolóhelyet biztosít.

8. Hulladék elhelyezése/kezelése

Vállalkozónak gondoskodnia kell a hulladék jogszabályok szerinti megfelelő elhelyezéséről/kezeléséről. Mindig előnyben kell részesíteni a legkevésbé környezet terhelő megoldásokat.

9. Engedélyek, azok érvényessége és jogosítványok

Vállalkozó gondoskodik a tevékenységéhez kapcsolódóan a jogszabályi előírások betartásáról, a tevékenységhez szükséges engedélyek és jogosítványok meglétéről és azok érvényességének fenntartásáról a szerződés ideje alatt.

Az engedélyeknek a megadott hulladék kódszámokra (EWC) kell vonatkozniuk.

10. Vállalkozó kötelezettségei

Vállalkozónak úgy kell elkészítenie az ajánlatát, hogy:

BKSZT Kft.
1211 Budapest,
Nagy Duna sor 2.
Adószám: 13631725-2-43
6. számú bélyegző

Floury

- összhangban legyen a Budapesti Főváros Környezeti Programjában meghatározott célokkal (www.budapestikornyezet.hu)
- Vegye figyelembe a mindenkor hatályos jogszabályi előírásokat
- vegye figyelembe a hulladék elszállításra/átvételére vonatkozó szerződés előírásait
- Vállalkozónak feladata továbbá az elszállításhoz/átvételhez kapcsolódó jelentési kötelezettségek megtétele a szerződés fennállása alatt folyamatosan.

11. A szakmai ajánlat tartalma

A szakmai ajánlatban az ajánlattevőnek be kell mutatnia a keletkező hulladékok elhelyezési/hasznosítási/ártalmatlanítási koncepciótervét. Ennek keretében ki kell fejtenie azt, hogy milyen módon kívánja elhelyezni/hasznosítani/ártalmatlanítani a keletkezett hulladékot. A szakmai ajánlat különösen az alábbiakra térjen ki:


- Az adott hulladék fajtájától függően a szállítási módok és engedélyek bemutatása
- A szállítási kapacitások ismertetése a használandó berendezések/eszközök bemutatása
- Az elhelyezési/hasznosítási/ártalmatlanítási alternatívák és engedélyek bemutatása
- Az elhelyezési/hasznosítási/ártalmatlanítási alternatívák kapacitása
- Az elhelyezési/hasznosítási/ártalmatlanítási alternatívák alkalmazási rendszere, az alkalmazások prioritása
- Az egyes elhelyezési/hasznosítási/ártalmatlanítási alternatívák esetén használt szállítási útvonalak
- Intézkedési terv az engedélyek fenntartására

A szakmai ajánlatot hulladék fajtánként külön kell elkészíteni és benyújtani.


Mellékletek

1. sz. melléklet: A telep elhelyezkedése
2. sz. melléklet: Képek
3. sz. melléklet: A fix zsírgyűjtő tároló tartály elhelyezkedése
4. sz. melléklet: A telep térképe

1.sz. melléklet: A telep elhelyezkedése

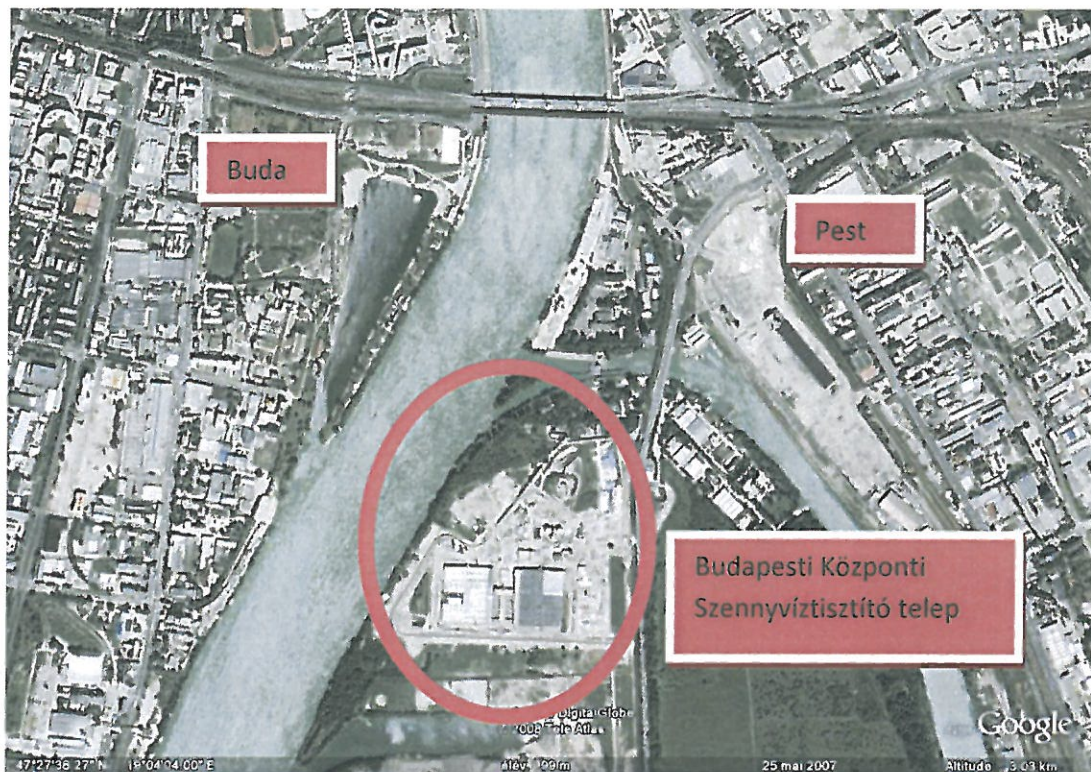


2.sz. melléklet: Ábrák

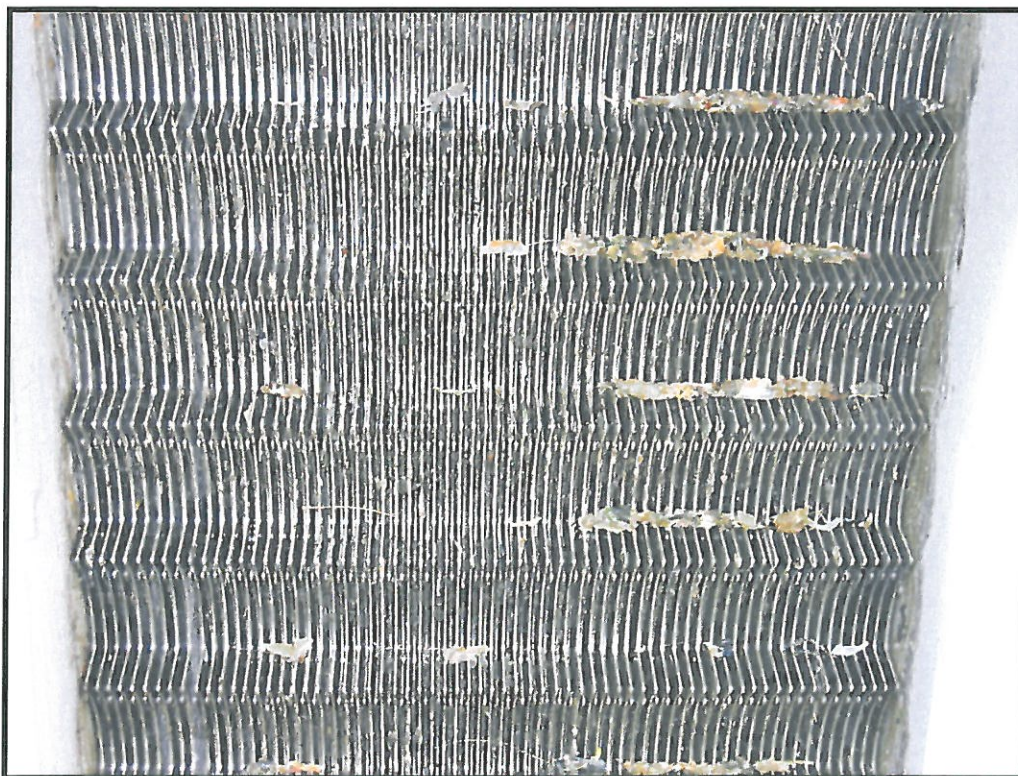

1. ábra: 3 mm-es finomrács



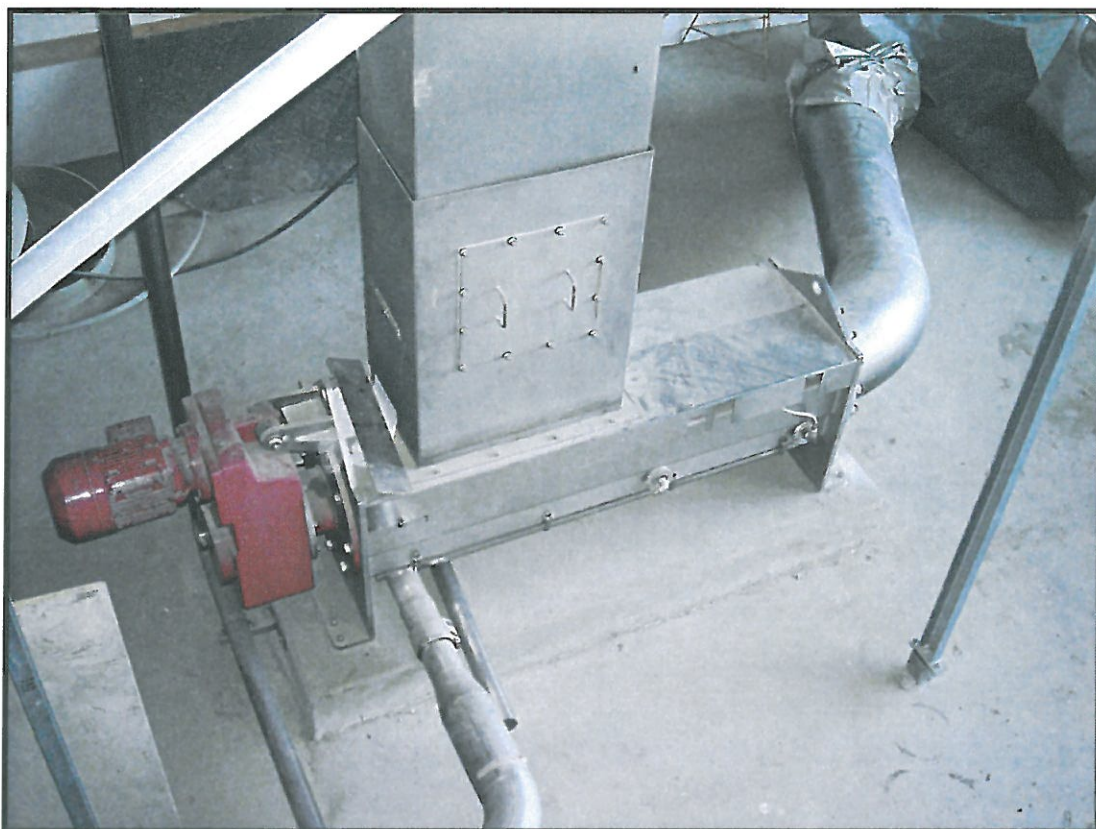

3. ábra: Tömörítő berendezés



4. ábra: Rácsszemét



5. ábra: Homokosztályozó:




6. ábra: Homok

BKSZT Kft.
1211 Budapest,
Nagy Duna sor 2.
Adószám: 13631725-2-43
6. számú bélyegző



7. ábra: Zsírsűrítő:

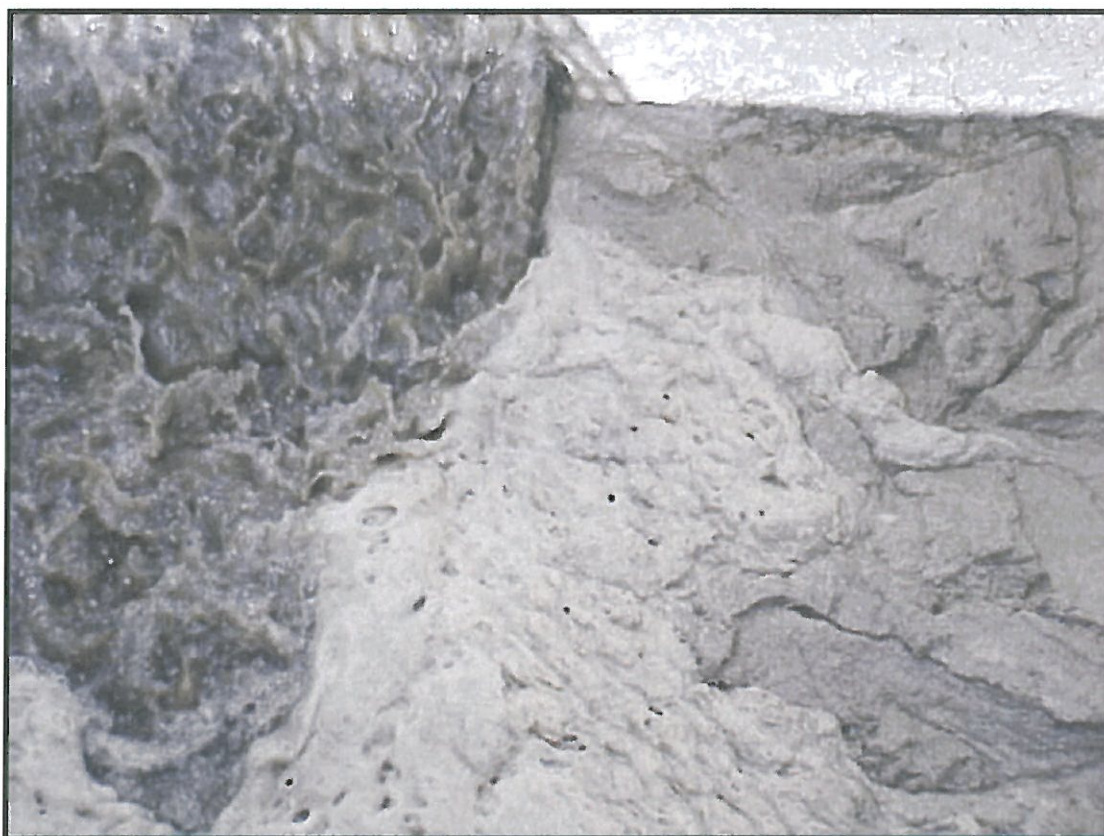

8. ábra: Sűrített zsír




9. ábra: Homok és rácsszemét tároló konténerek

3.sz. melléklet:
A fix zsírgyűjtő tároló tartály
elhelyezkedése

Részletek I.


A részlet (középső lábak)

M=1:10

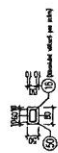


B részlet (láb-megerősítés)

M=1:10

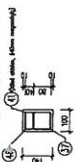


1 - 1 metszet

M=1:20

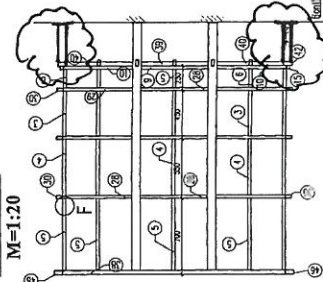


Felülnézet (bontható elemek nélkül)

M=1:20

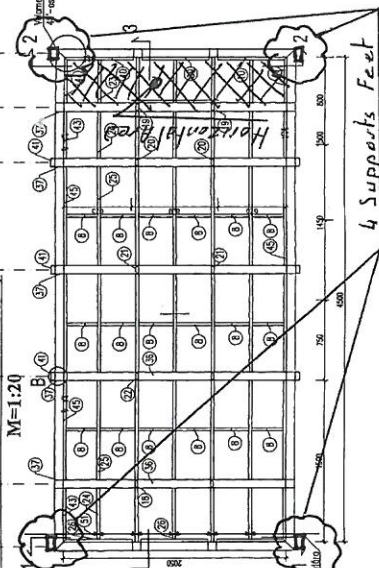

2 - 2 metszet

M=1:20

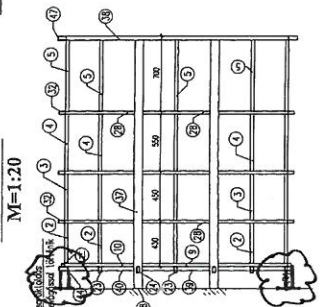

Részletek II.

C részlet

M=1:10



D részlet

M=1:10




E részlet

M=1:10



Felső, bontható kapcsolóelemek

M=1:20

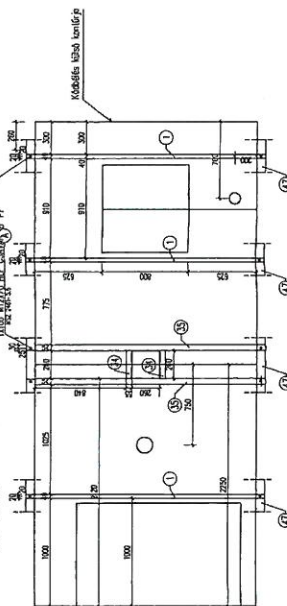

KÖVETKEZŐ



Megjegyzés:

Acélminőség: S235JR


Betontípus: a megrendelő kívánásán szerint



1211 Budapest,
Nagy Duna sor 2.
Adószám: 13631725-2-43
6. számú bélyegző


Plomd

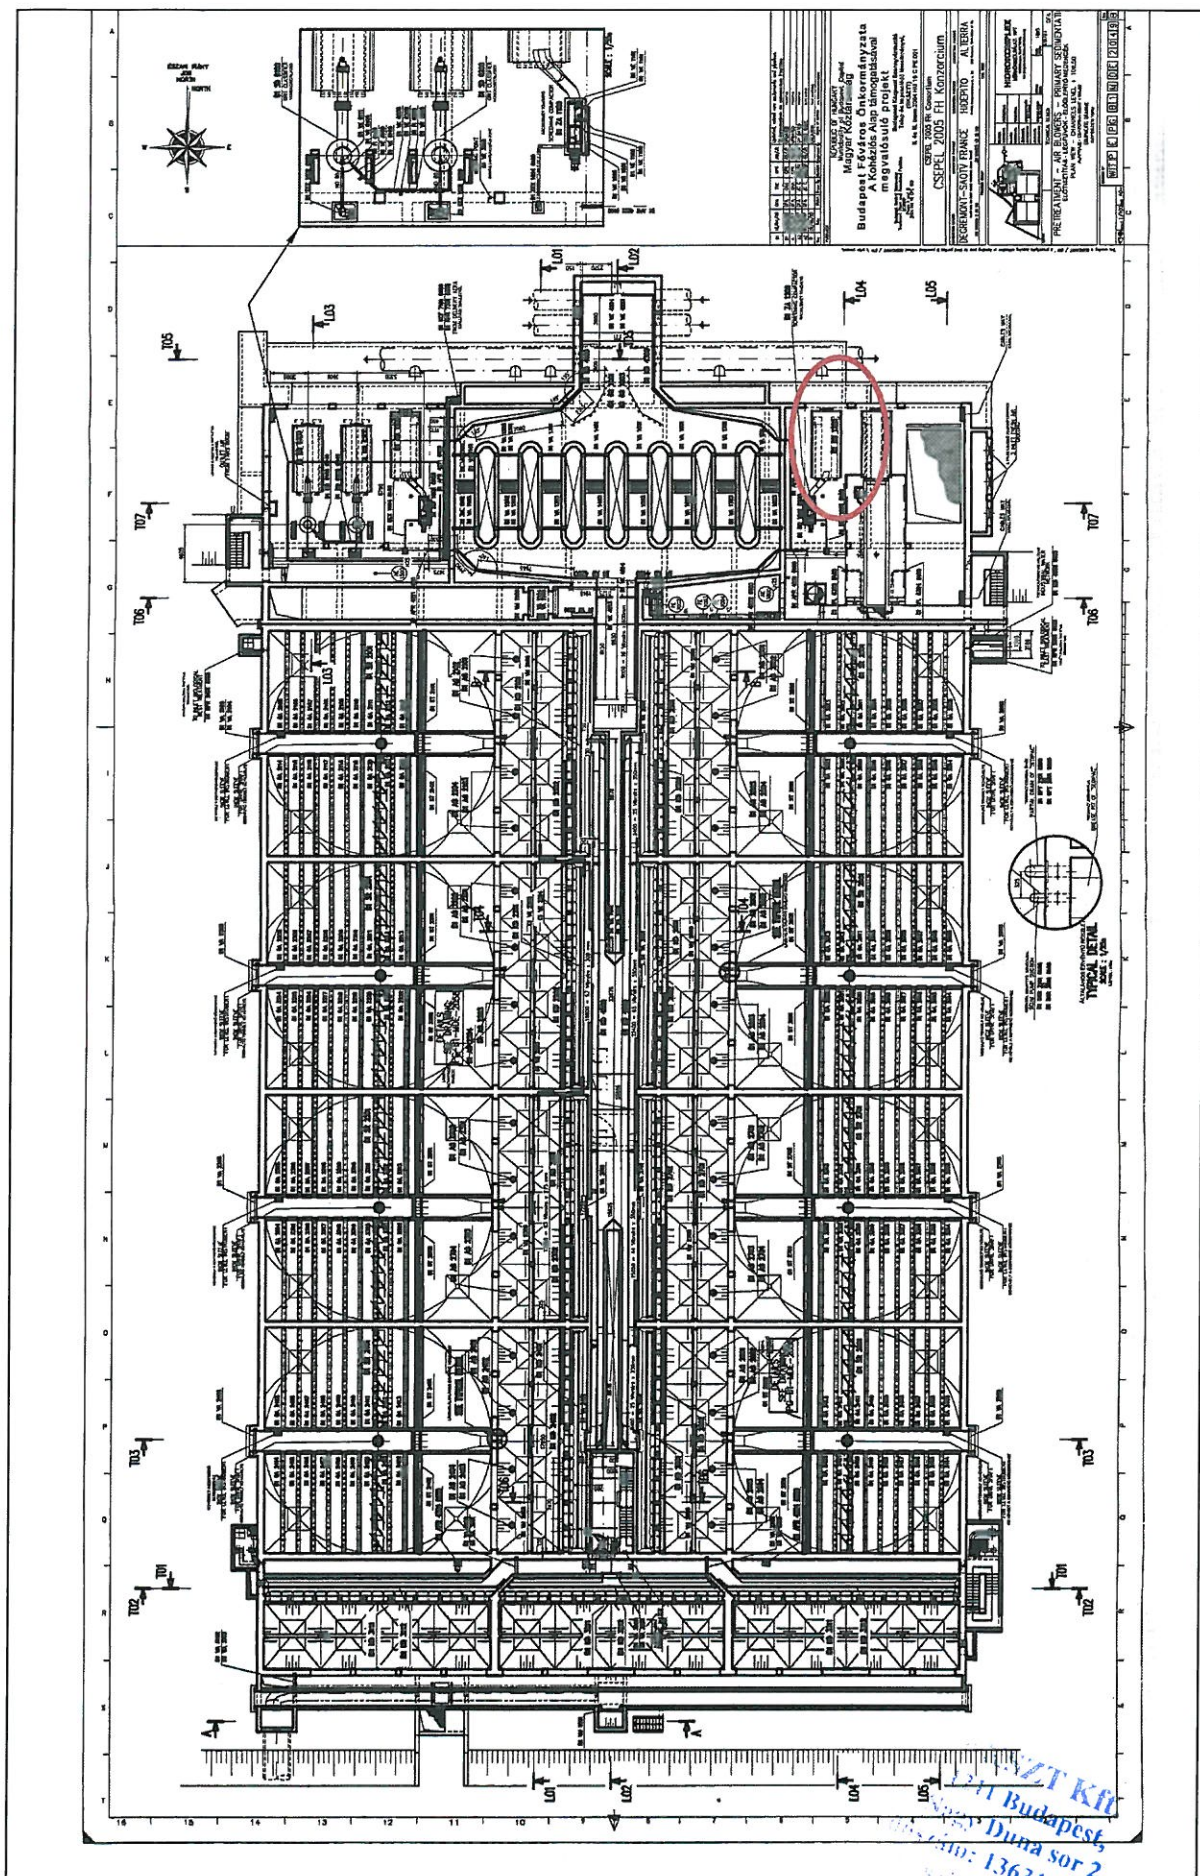

Budapest,
Duna sor 2

Klond

4.sz. melléklet: A telep térképe

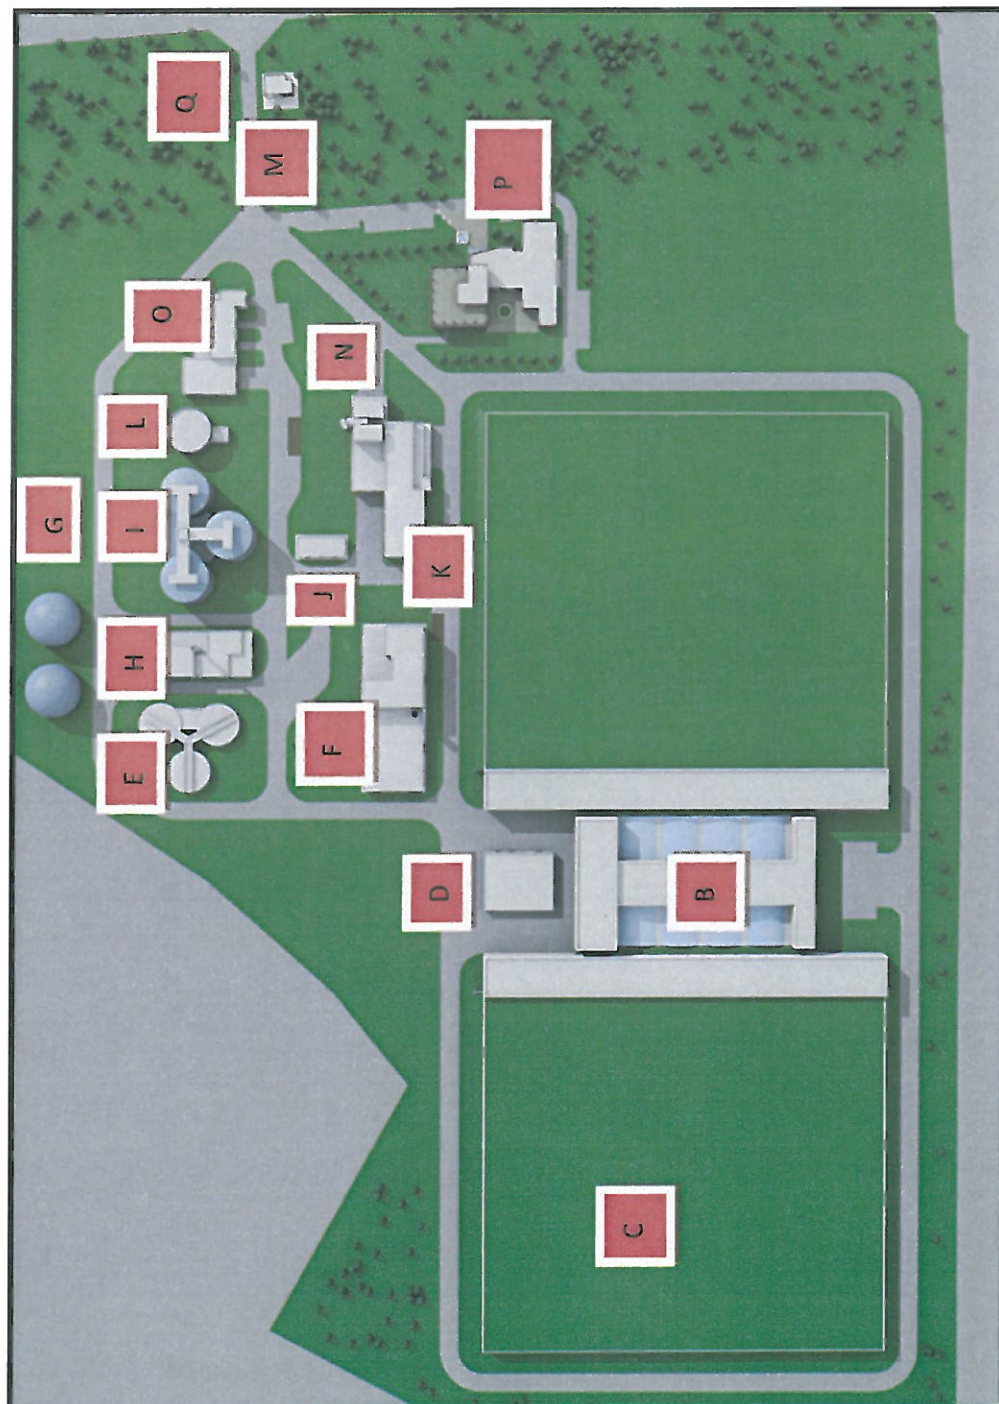

- B: Előkezelő
C: Biológia
D: Elektromos épület
E: Iszapsűrítő
F: Szagtalanító
G: Biogáz tartályok
H:Kazánház
I: Iszap fertőtlenítés
J: Elektromos épület
K: Iszap víztelenítő
L: Iszaptároló
M: Hídmérleg
N: Iszaprakodó, teherautó mosó
O: Műhely
P: Iroda
Q: Porta

BKSZT Kft.
1211 Budapest,
Nagy Duna sor 2.
Adószám: 13631725-2-43
6. számú bélyegző

Flora

BKSZT Kft.
1211 Budapest,
Nagy Duna sor 2.
Adószám: 13631725-2-43
6. számú bélyegző

Blank